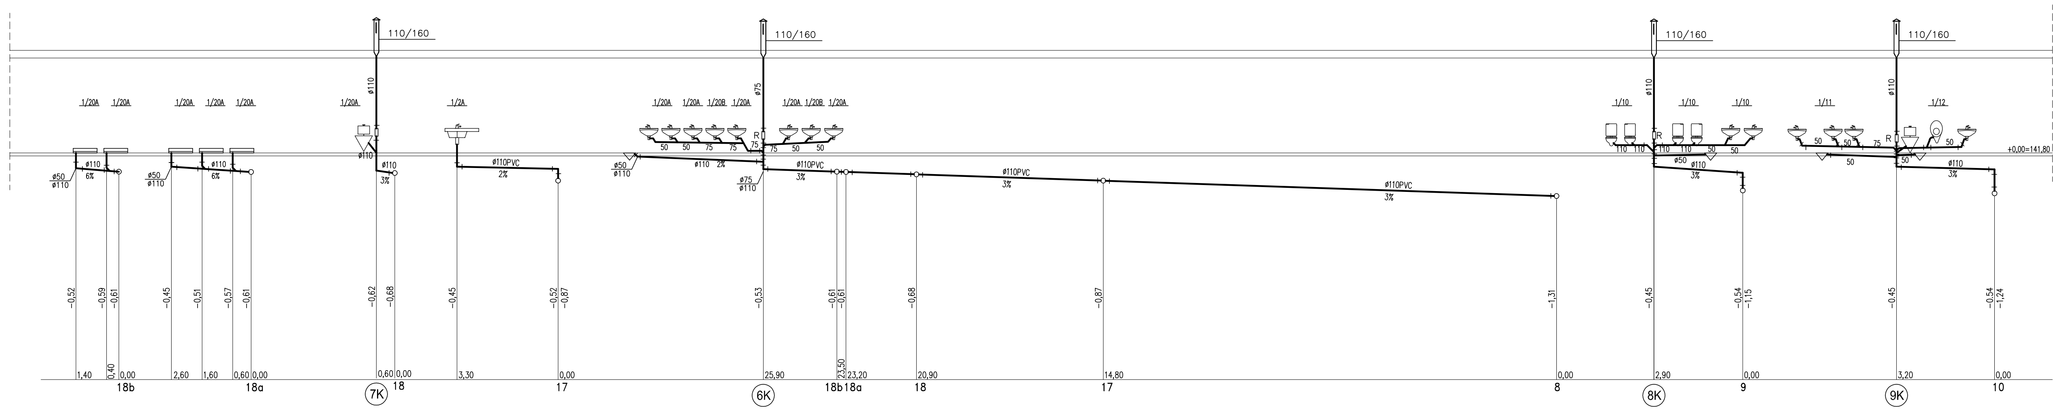


| | | | | |
|---|---|---|---|---|
| Warszawa, czerwiec 2 dnia | 9.11.2007r. | | | |
| Tytuł rys. | ROZWINIĘCIE KANALIZACJI SANITARNEJ | | | |
| Obiekt | PRZEBUDOWA STADIONU MIEJSKIEGO | | | JANUSZ BLACHOWSKI ARCHITEKT Z ZAKŁADU ARCHITEKTURY |
| Adres | BRZEG, UL. SPORTOWA | | | JB-A |
| Faza | PW | Data 11.2007 | Nr umowy | |
| Projektowanie/Sprawdzający | | Specjalność | Nr uprawnień | Podpis |
| Projektował | inż Małgorzata NOCULAK | SANIT | 77/88 UW | |
| Zatwierdził | mgr inż Piotr Pilichiewicz | SANIT | | |
| Sprawdzający | mgr inż Stanisław PUPKIEWICZ | SANIT | 20/90 UW | |

Skala 1:100

Nr rys. 6/S