
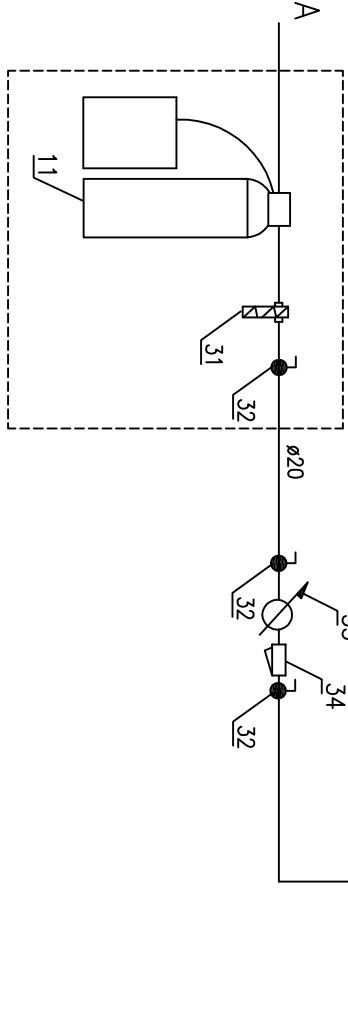


Przyłącze gazu wg. odrębnego opracowania.

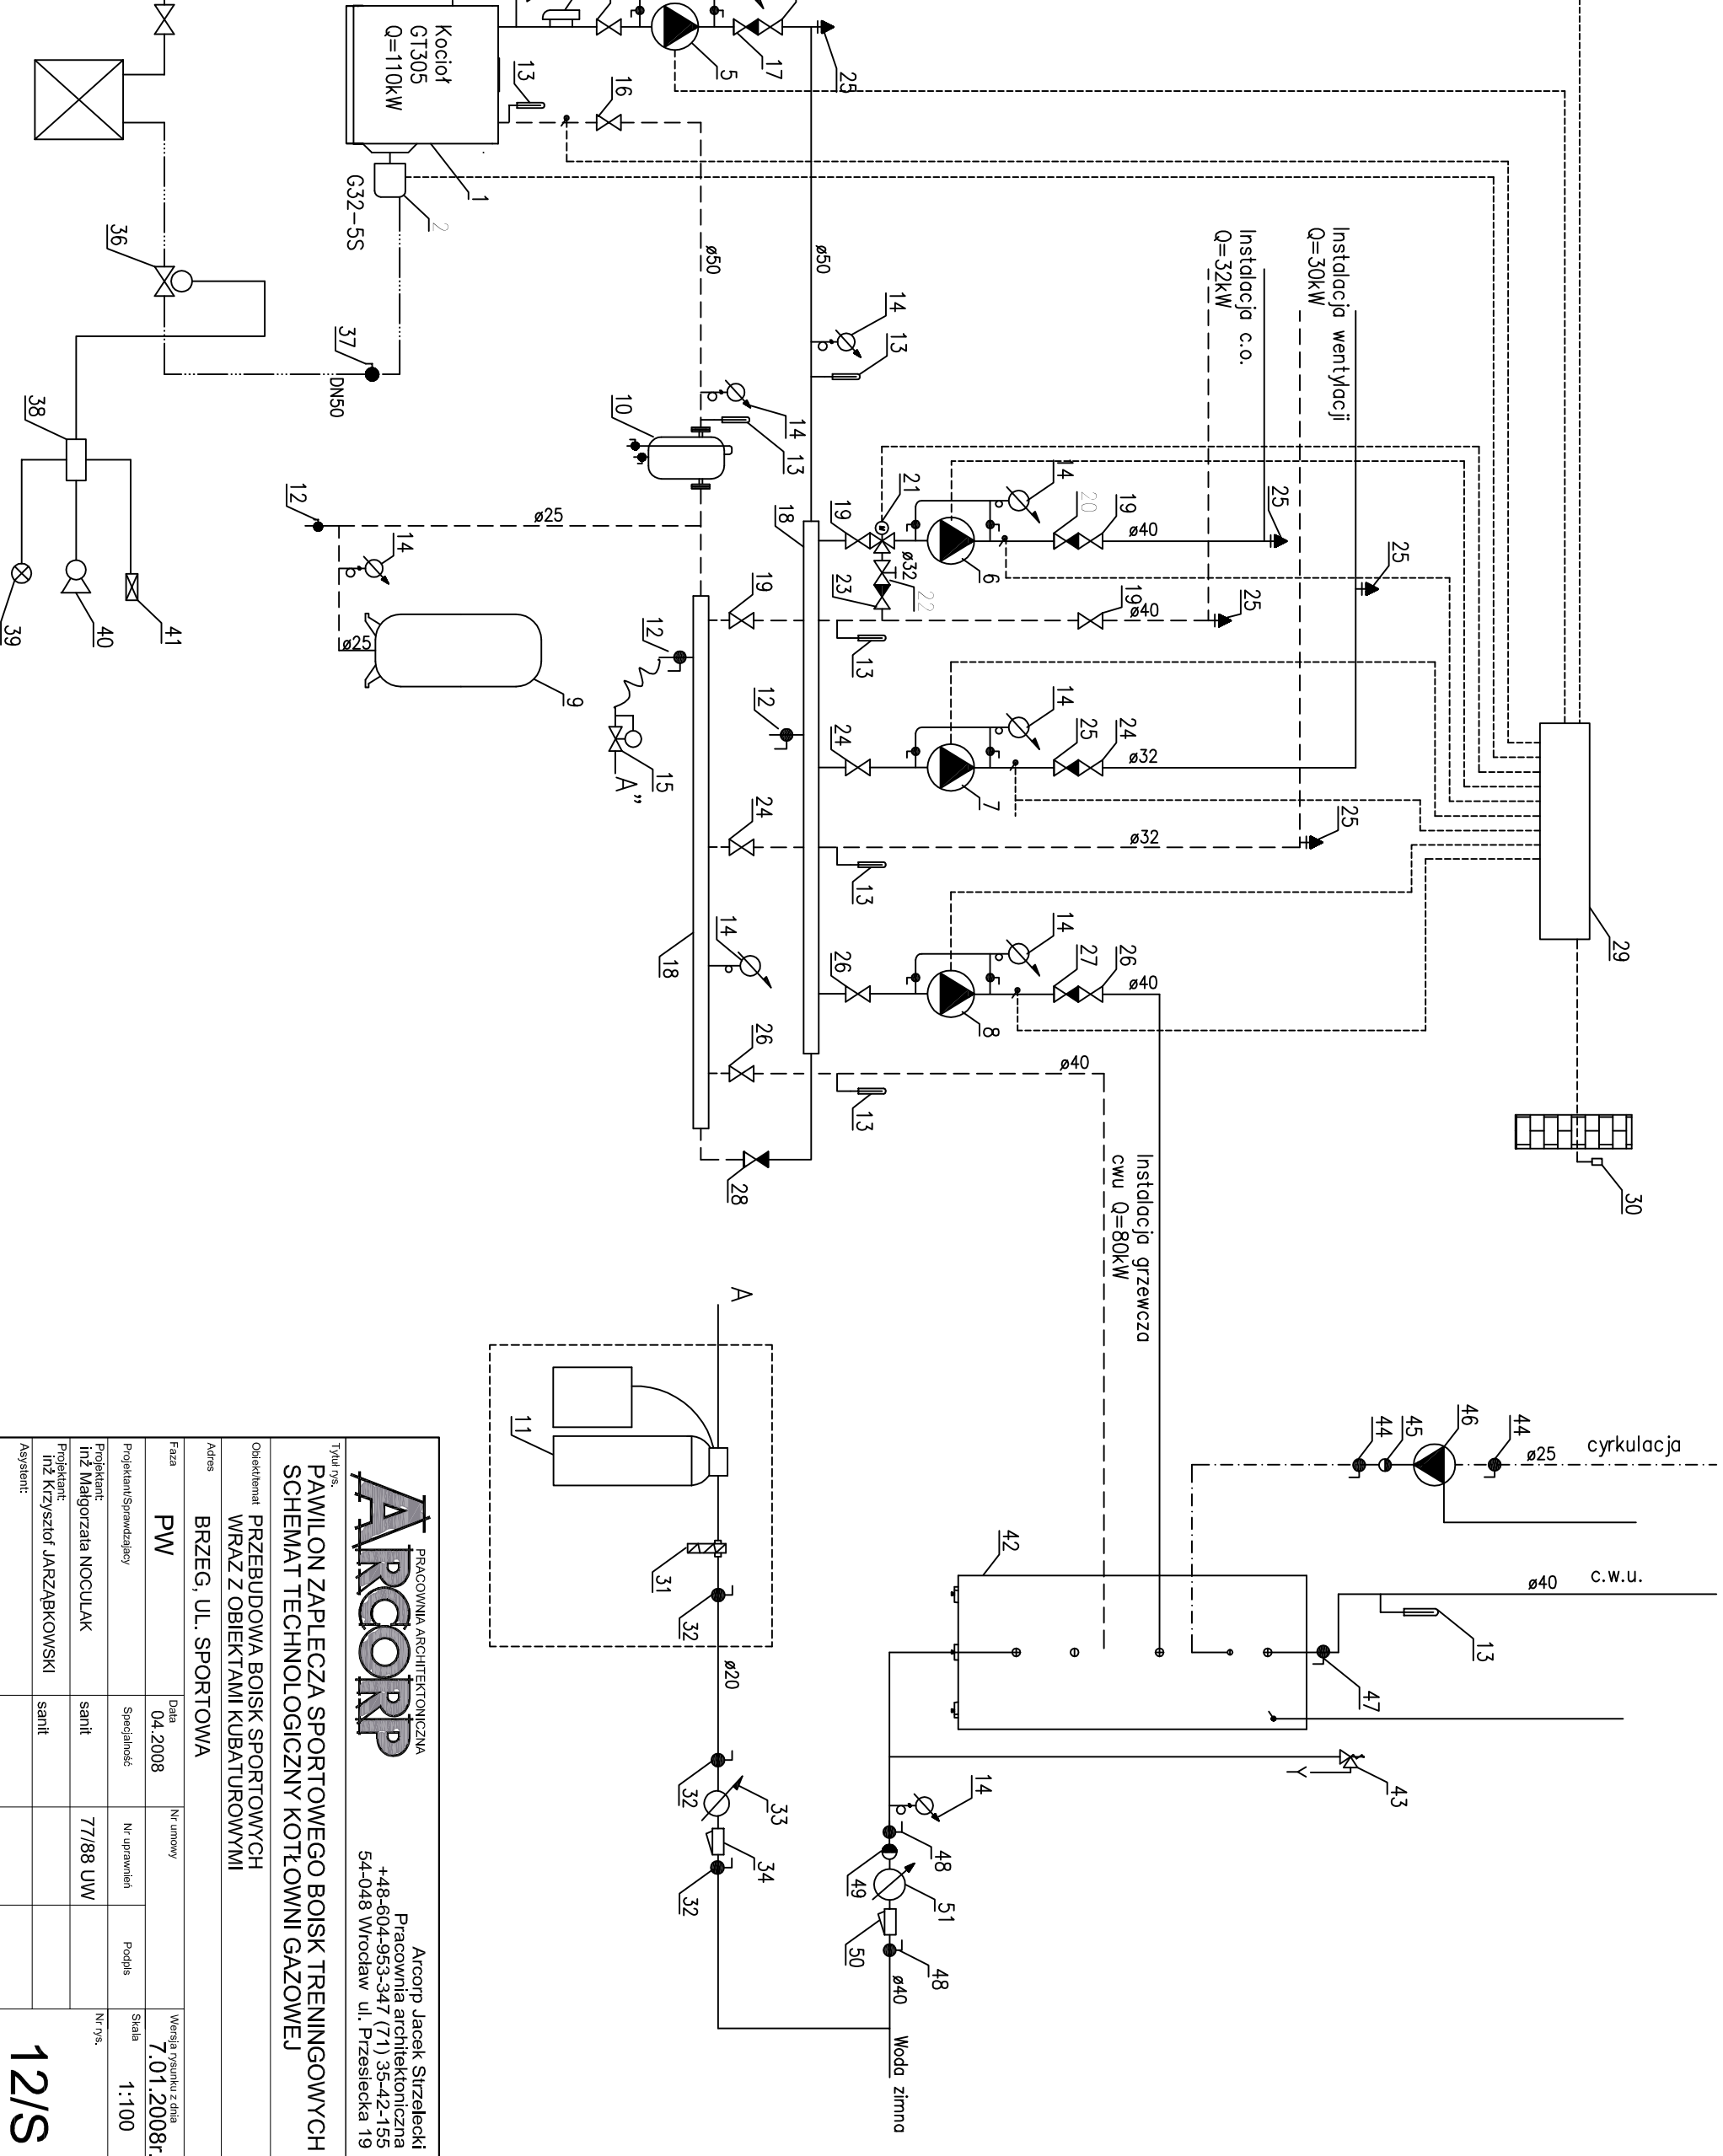

<p style="text-align: center;">ARCORP PRACOWNIA ARCHYTEKTONICZNA</p> <p style="text-align: center;">Arcorp Jacek Strzelecki Pracownia architektoniczna +48-604-953-347 (71) 35-42-155 54-048 Wrocław ul. Przesiecka 19</p>			
<p style="text-align: center;">PAWILON ZAPLECZA SPORTOWEGO BOISK TRENINGOWYCH SCHEMAT TECHNOLOGICZNY KOTŁOWNI GAZOWEJ</p>			
<p style="text-align: center;">PRZEBUDOWA BOISK SPORTOWYCH WRAZ Z OBIEKTAMI KUBATUROWYMI</p>			
<p style="text-align: center;">Brzeg, ul. Sportowa</p>			
<p>Faza: PW</p>		<p>Data: 04.2008</p>	
<p>Projektant/Sprawdzający: Inż. Małgorzata NOCULAK</p>		<p>Specjalność: sanit</p>	
<p>Projektant: Inż. Krzysztof JARZĄBKOWSKI</p>		<p>Nr. uprawnień: 77/88 UW</p>	
<p>Asystent:</p>		<p>Skala: 1:100</p>	
<p>Sprawdzający: mgr inż. Stanisław PUPKIEWICZ</p>		<p>Nr. rysunku z dnia: 7.01.2008r.</p>	
<p>sanit</p>		<p>Wersja rysunku z dnia: 20/90 UW</p>	
<p>12/S</p>			