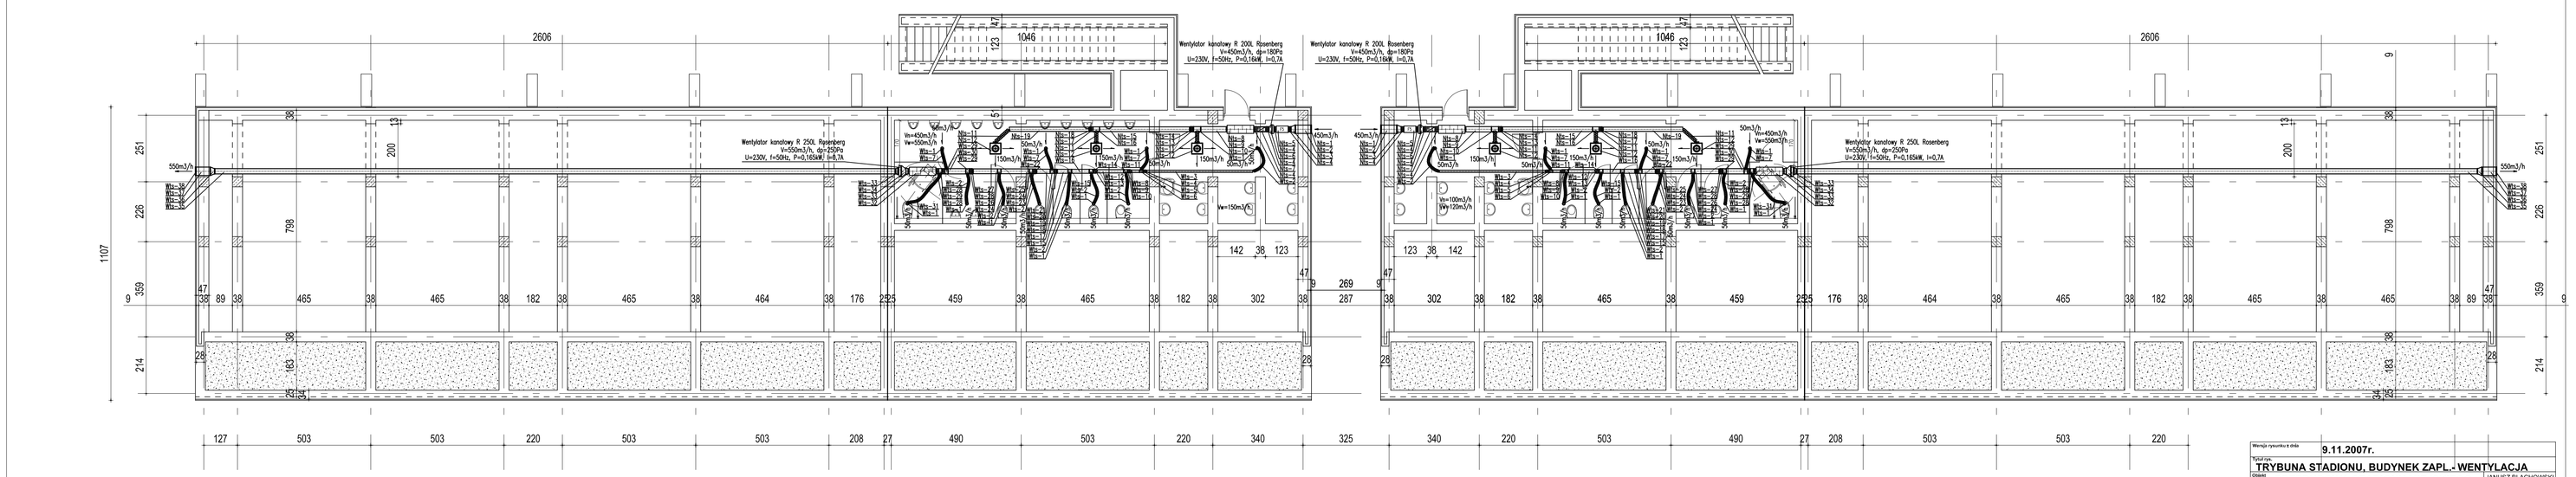

Wersja rysunku z dnia:	9.11.2007r.			
Tytuł:	TRYBUNA STADIONU, BUDYNEK ZAPL.- WENTYLACJA			
Obiekt:	PRZEBUDOWA STADIONU MIEJSKIEGO			JANUSZ BLACHOWSKI ARCHITEKT Uprawnienia Nr 1/2/2/2/2
Adres:	BRZEG, UL. SPORTOWA			JB-A
Fala:	PW	Data: 04.2008	Nr umowy	
Projektant/Sprawdzający		Specjalność	Nr uprawnień	Podpis
Projektant: Inż Małgorzata NOCULAK		sanit	77/88 UW	Skala: 1:100
Asystent: mgr inż Piotr PILICHIEWICZ		sanit		Nr rys. 3/S
Asystent:				
Sprawdzający: mgr inż Stanisław PUPKIEWICZ		sanit	20/90 UW	