


Do5 Do6 Do7 Do8 Do9 Do10 Do11 Do12 Do13 Do4

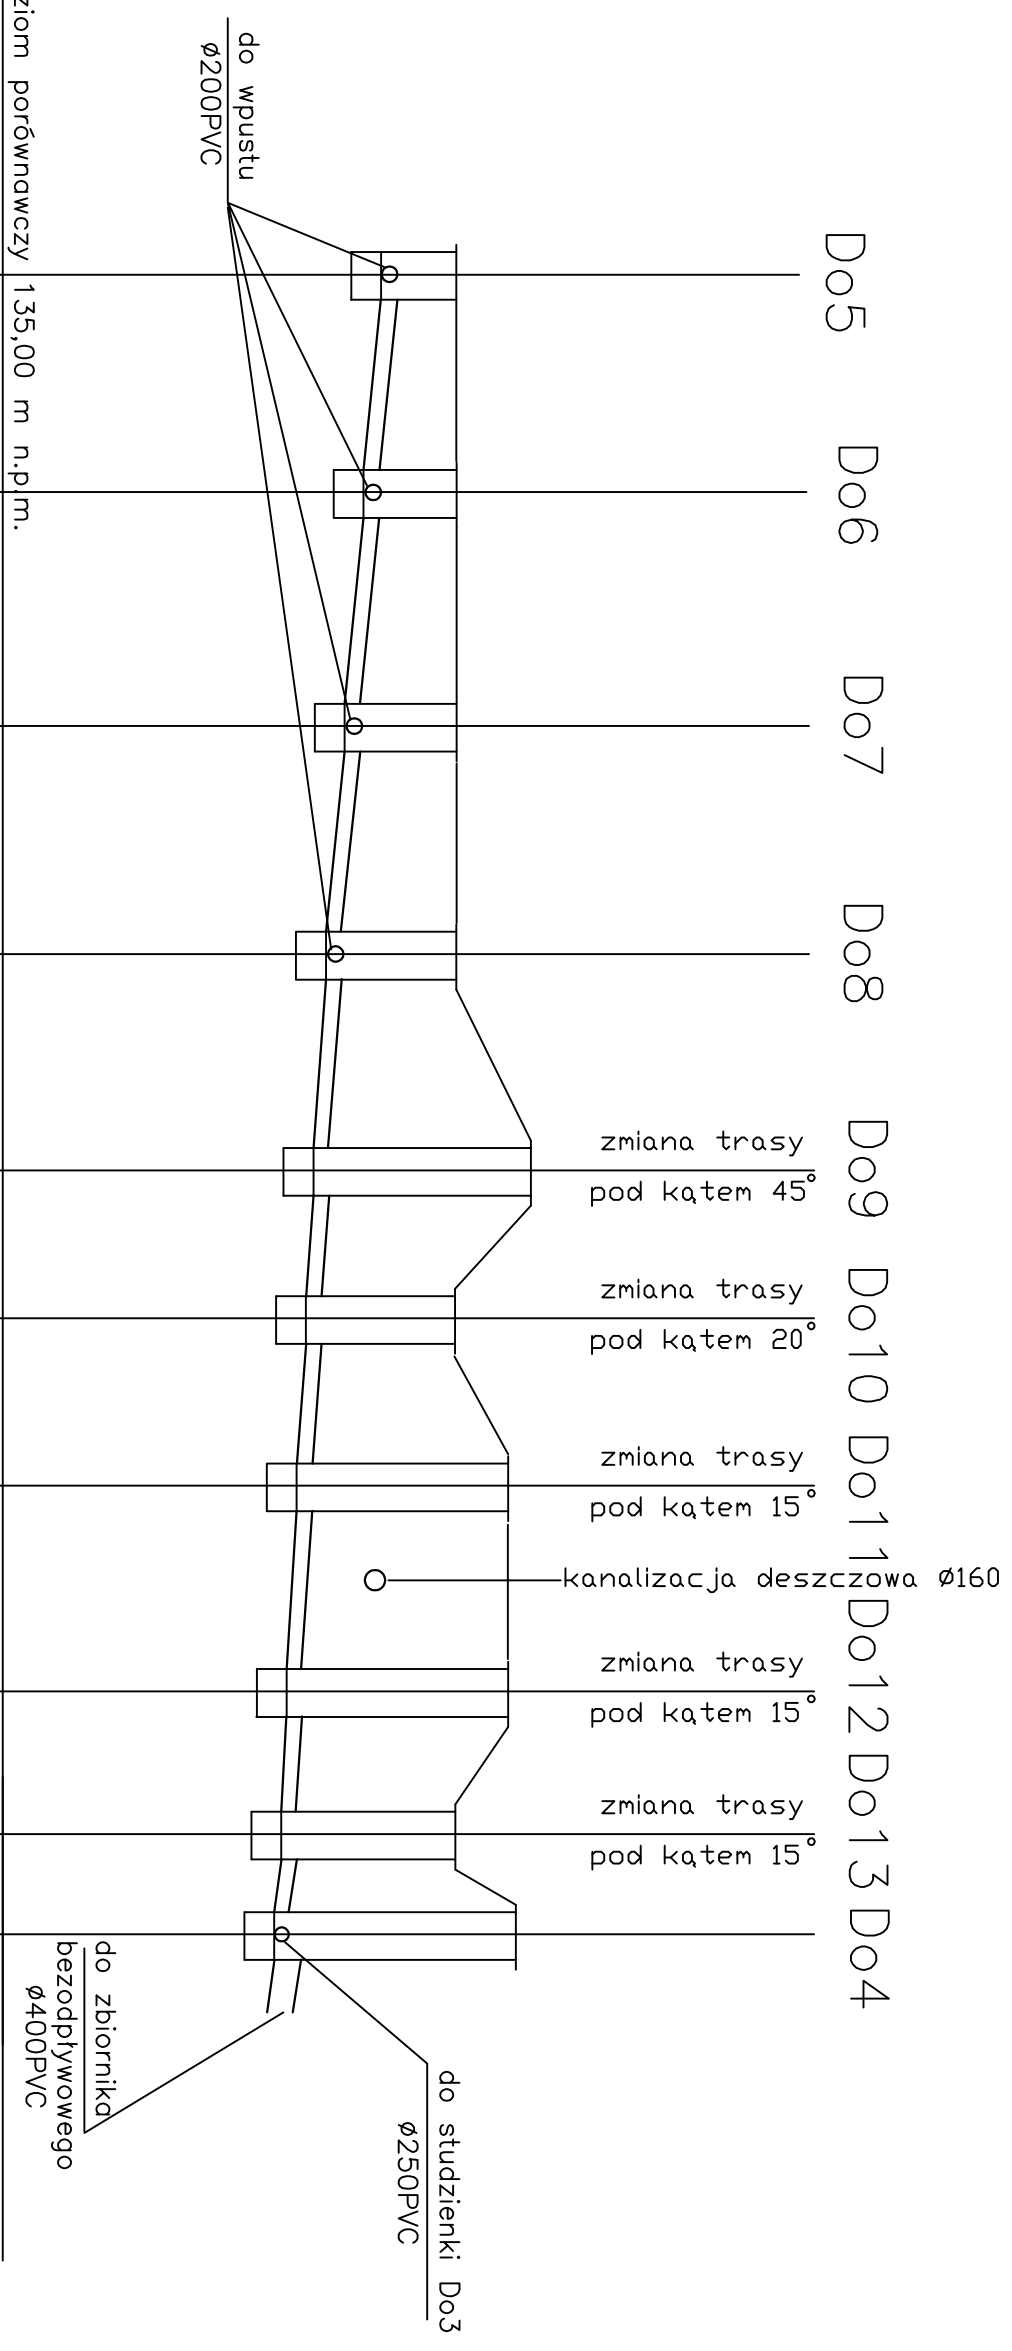

| | | | |
|--------------------|--------|-----------------|--------|
| Poziom porównawczy | | 135,00 m n.p.m. | |
| Rzędna terenu | 141,00 | 141,00 | 141,00 |
| Rzędna dna kanatu | 140,00 | 139,76 | 141,00 |
| Zagłębienie | 1,00 | 1,23 | 1,48 |
| Spadek | 0,8% | 0,8% | 0,8% |
| Średnica | ø200 | ø250 | ø250 |
| Material | PVC | | |
| Odległości | 0,00 | 28,80 | 28,80 |
| | 28,8 | 30,7 | 59,50 |
| | | 30,0 | 89,50 |
| | | 28,8 | 118,30 |
| | | 20,0 | 138,30 |
| | | 22,5 | 160,80 |
| | | 27,5 | 188,30 |
| | | 19,0 | 207,30 |
| | | 13,5 | 220,80 |

TEMAT: PRZEBUDOWA BOISK SPORTOWYCH WRAZ Z OBIEKTAMI KUBATUROWYMI, PRZYŁĄCZA WODY, KANALIZACJA SANIT I DESZCZOWEJ BRZEG ul. Sportowa 1 dz nr 8/2 AM-2 obręb III Południe

| | | | |
|----------------------------|---------------------------|----------------------------|--|
| AUTORZY: | PROJEKTANT SANIT | INŻYNIER SANIT | INWESTOR |
| INŻYNIER SANIT | DOŚI/S/5234/01 | mgr inż. Aleksander Kępski | MOSiR ul. Korfańskiego 34 49-300 BRZEG |
| OPRACOWAŁ | TYTUŁ RYSUNKU: | STADIUM | SKALA: |
| mgr inż. Aleksander Kępski | PROFIL ODWODNIENIA BIEŻNI | PB | 1:100/1000 |
| | | | DATA: 04.2008 |
| | | | BRANŻA: SANITARNA |
| | | | NR RY: 18 |