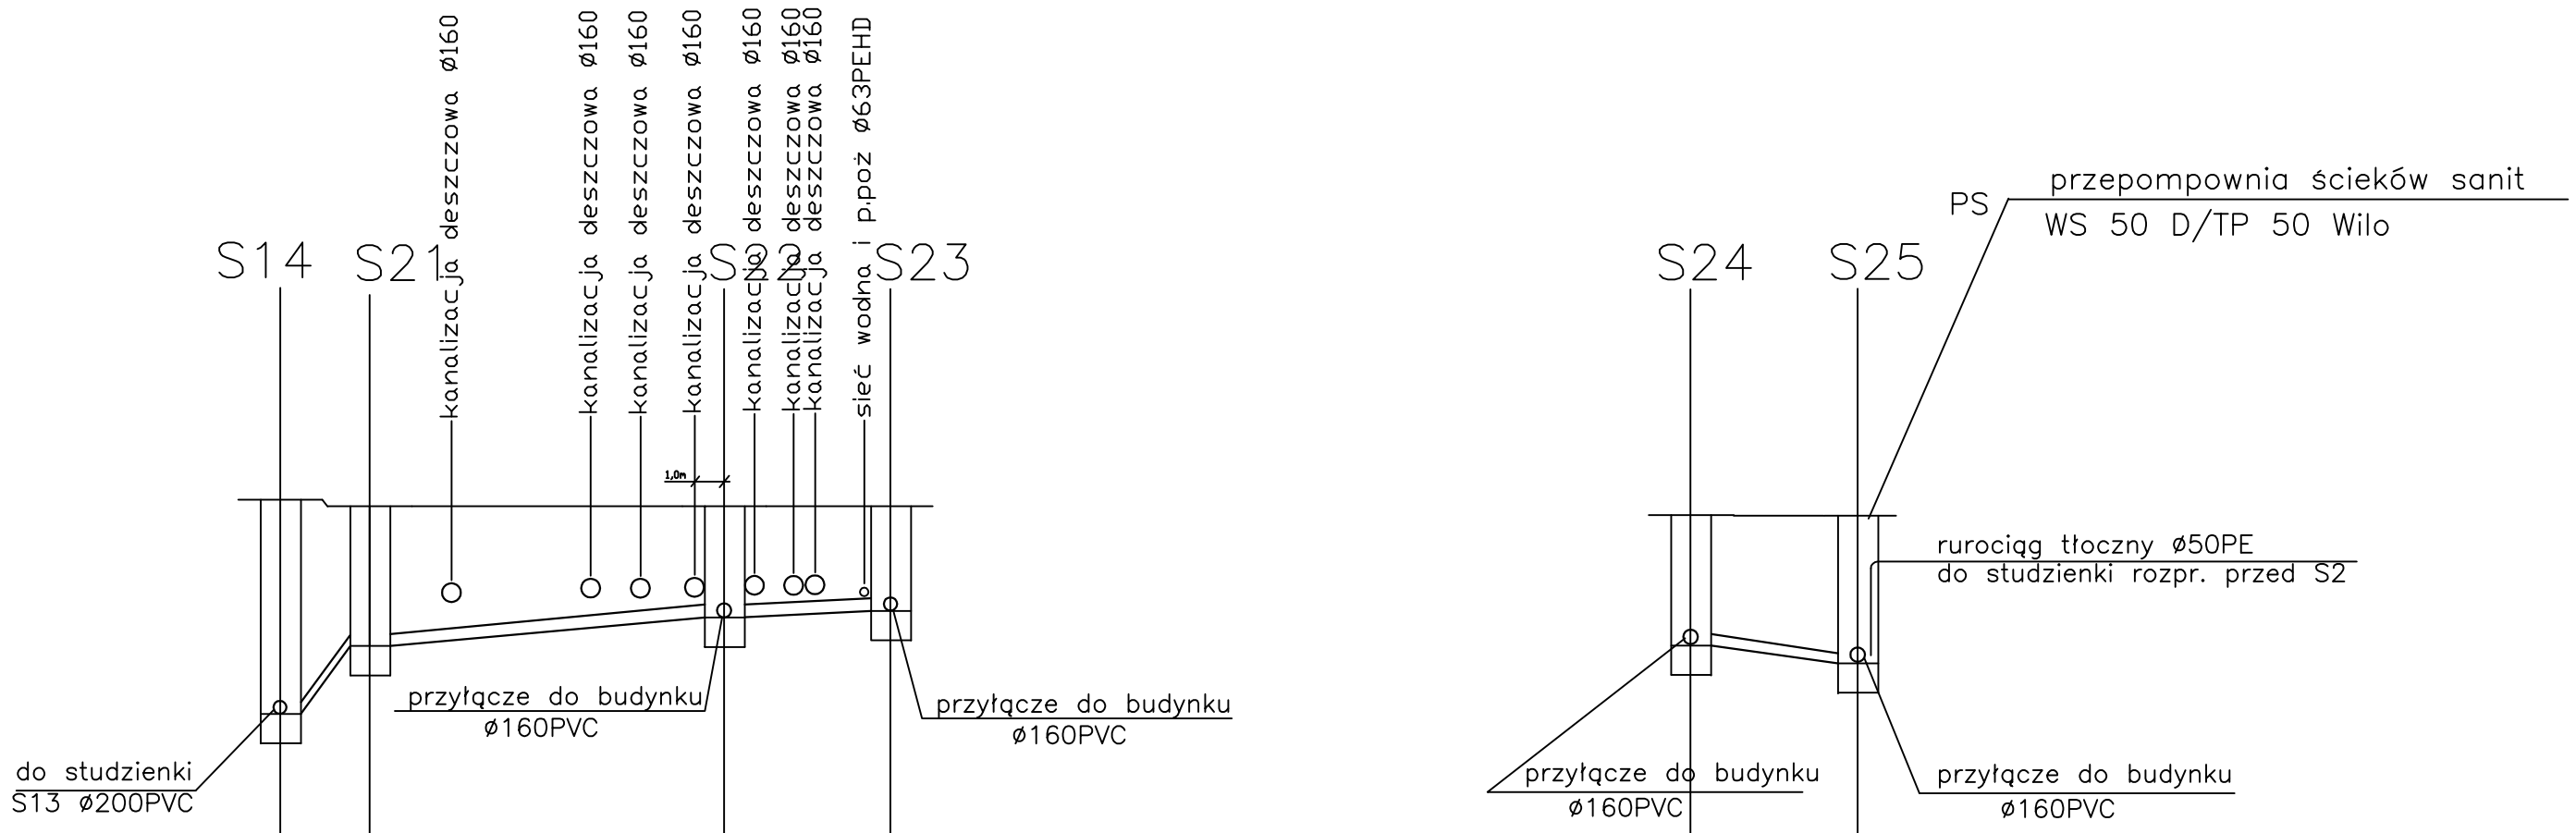

Poziom porównawczy 135,00 m n.p.m.

Rzędna terenu	141,60	141,50	141,50	141,50	141,00	141,00
Rzędna dna kanału	138,54	139,50	139,81	140,00	139,50	139,26
Zagłębienie	3,06	2,00	1,69	1,50	1,50	1,74
Spadek / Średnica	ø160 / 7,5%	ø160 / 0,6%	ø160 / 0,8%		ø160 / 1%	
Materiał	PVC				PVC	
Odległości	0,00 12,8	12,80 50,6	63,4 23,60	74,2	0,00 23,80	23,80

TEMAT: PRZEBUDOWA BOISK SPORTOWYCH WRAZ Z OBIEKTAMI KUBATUROWYMI, PRZYŁĄCZA WODY , KANALIZ.SANIT I DESZCZOWEJ BRZEG ul.Sportowa 1 dz nr 8/2 AM-2 obręb III Południe						
AUTORZY:		NR UPRAWNIEŃ:	PODPIS:	INWESTOR		
PROJEKTANT SANIT	inż Małgorzata Noculak DOŚ/IS/5234/01	77/88 UW		MOSIR ul.Korfantego 34 49-300 BRZEG		
OPRACOWAŁ	mgr inż Aleksander Kępski					
TYTUŁ RYSUNKU: PROFIL KANALIZACJI SANITARNEJ		STADIUM	SKALA:	DATA:	BRANŻA:	NR RYS.
		PB	1:100/1000	04.2008	SANITARNA	22