


separator węglowodorów
 F-Y ACO Codisator OLEOPATOR K
 ø2440mm z osadnikiem zintegrowanym

Srozpr

P2
 przepompownia ścieków deszczowych
 pompa Wilo N=1,8KW 3 400V,50Hz
 5,1A IP68 – XXL 840-2/1,8
 $\frac{141,90}{138,94}$

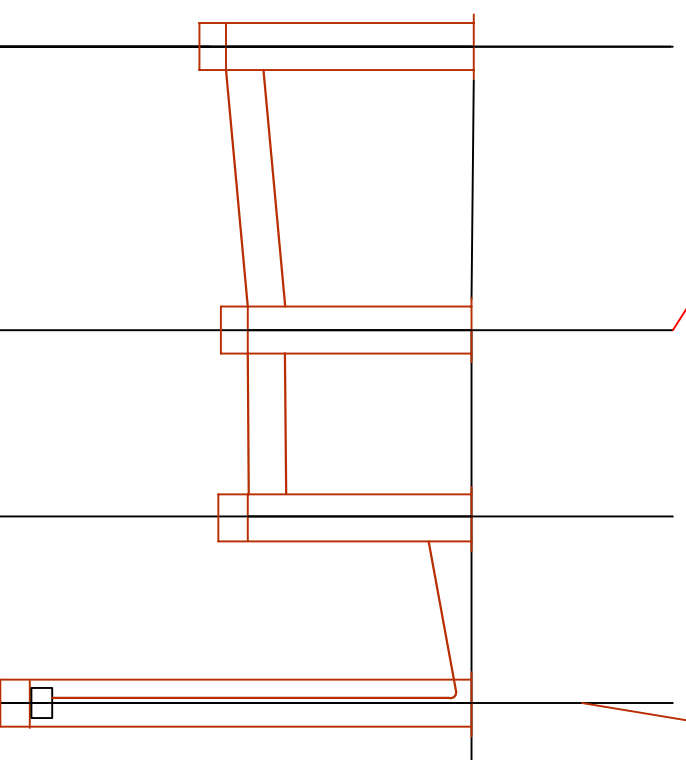

Poziom porównawczy 128,00 m n.p.m.

Rzędna terenu		141,96	141,90	141,90	141,90
Rzędna dna kanału		140,33	140,40	140,40	138,94
Zagłębienie		1,66	1,50	1,50	2,96
Spadek	Średnica	4%	1%		
		ø250	ø250		
Material			PVC		
Odległości		0,00	3,80	6,30	8,30
		3,8	2,5	2,0	

TEMAT: PRZEBUDOWA BOISK SPORTOWYCH WRAZ Z OBIEKTAMI KUBATUROWYMI, PRZYŁĄCZA WODY, KANALIZACJA SANIT I DESZCZOWEJ BRZEG ul.Sportowa 1 dz nr 8/2 AM-2 obręb III Południe

AUTORZY:

NR UPRAWNIEN:

PODPIS:

INWESTOR

PROJEKTANT SANIT inż Malgorzata Noculak
 DOSI/SI/5234/01

77/88 UW

MOSIR
 ul.Korfaniego 34
 49-300 BRZEG

OPRACOWAL mgr inż Aleksander Kępski

TYTUL RYSUNKU:

PROFIL KANALIZACJI DESZCZOWEJ

STADIUM

PB

SKALA:

1:50/100

DATA:

04.2008

BRANŻA:

SANITARNA

NR RYS.

14