


proj.studzienka wodomierzowa – wg proj.przyłącza wody  
 z zestawem wodomierzowym i zaworem antyskażeniowym  
 wg PN-92/B-01706/AZ1,zabudowa wodomierza wg  
 PN-91/M-54910

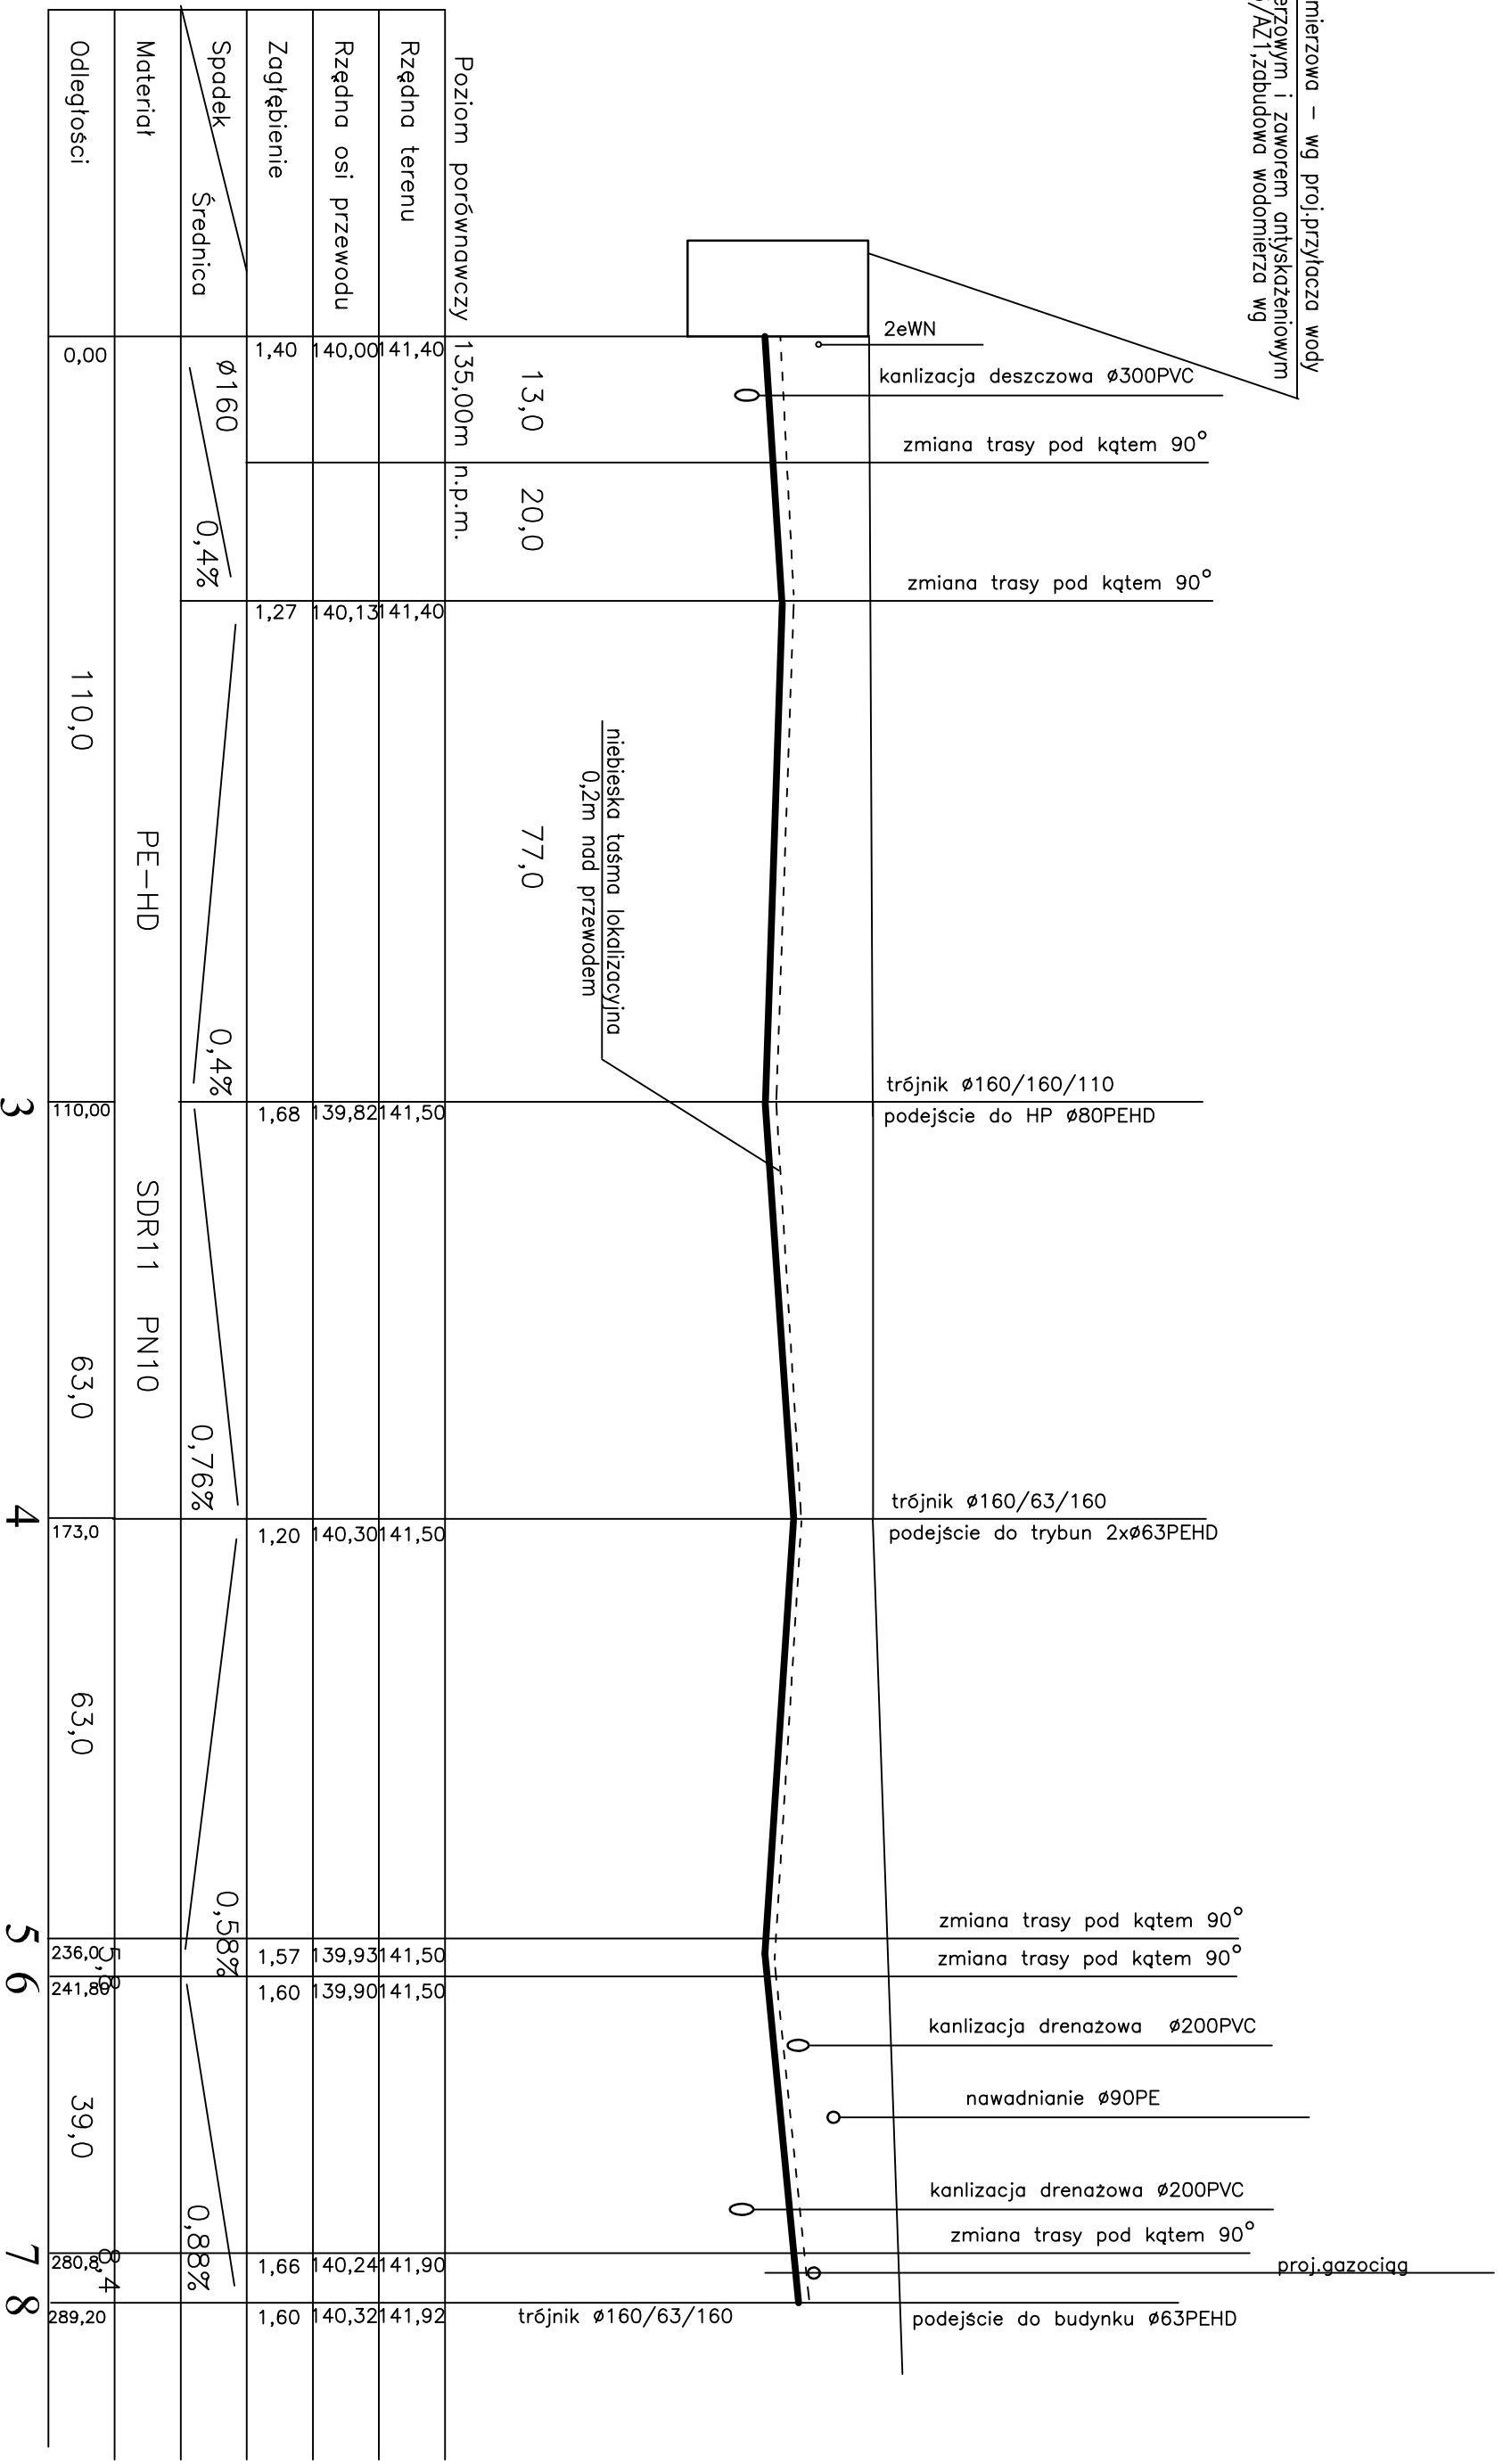

TEMAT: PRZEBUDOWA BOISK SPORTOWYCH WRAZ Z OBIEKTAMI KUBATUROWYMI, PRZYŁĄCZA WODY, KANALIZACJI I DESZCZOWEJ BRZEG ul.Sportowa 1 dz nr 8/2 AM-2 obręb III Południe	
AUTORZY:	NR UPRAWNIENI:
PROJEKTANT SANIT inż Małgorzata Noculak	77/88 UW
OPRACOWAŁ mgr inż Aleksander Kępski	
INWESTOR:	
MOSiR ul.Kortaniego 34 49-300 BRZEG	
Tytuł rysunku: PROFIL SIECI WODNEJ I P.POŻ	STADIUM: PW
SKALA: 1:100/1000	DATA: 04.2008
BRANŻA: SANITARNA	NR RS: 4