


Poziom porównawczy 136,00m n.p.m.

Odległości	Spadek	Rzędna osi przewodu	Rzędna terenu
0,00	1,85	139,63	141,58
1,6	1,79	139,69	141,50
1,60	1,73	139,72	141,48
2,40	1,68	139,75	141,48
3,40	1,47	139,82	141,40
2,5	1,48	139,92	141,40
5,90	1,43	139,97	141,40
3,50	1,40	140,00	141,40
3,50	2,8%		
5,90			
1,9			
5,90			
1,2			
13,0			

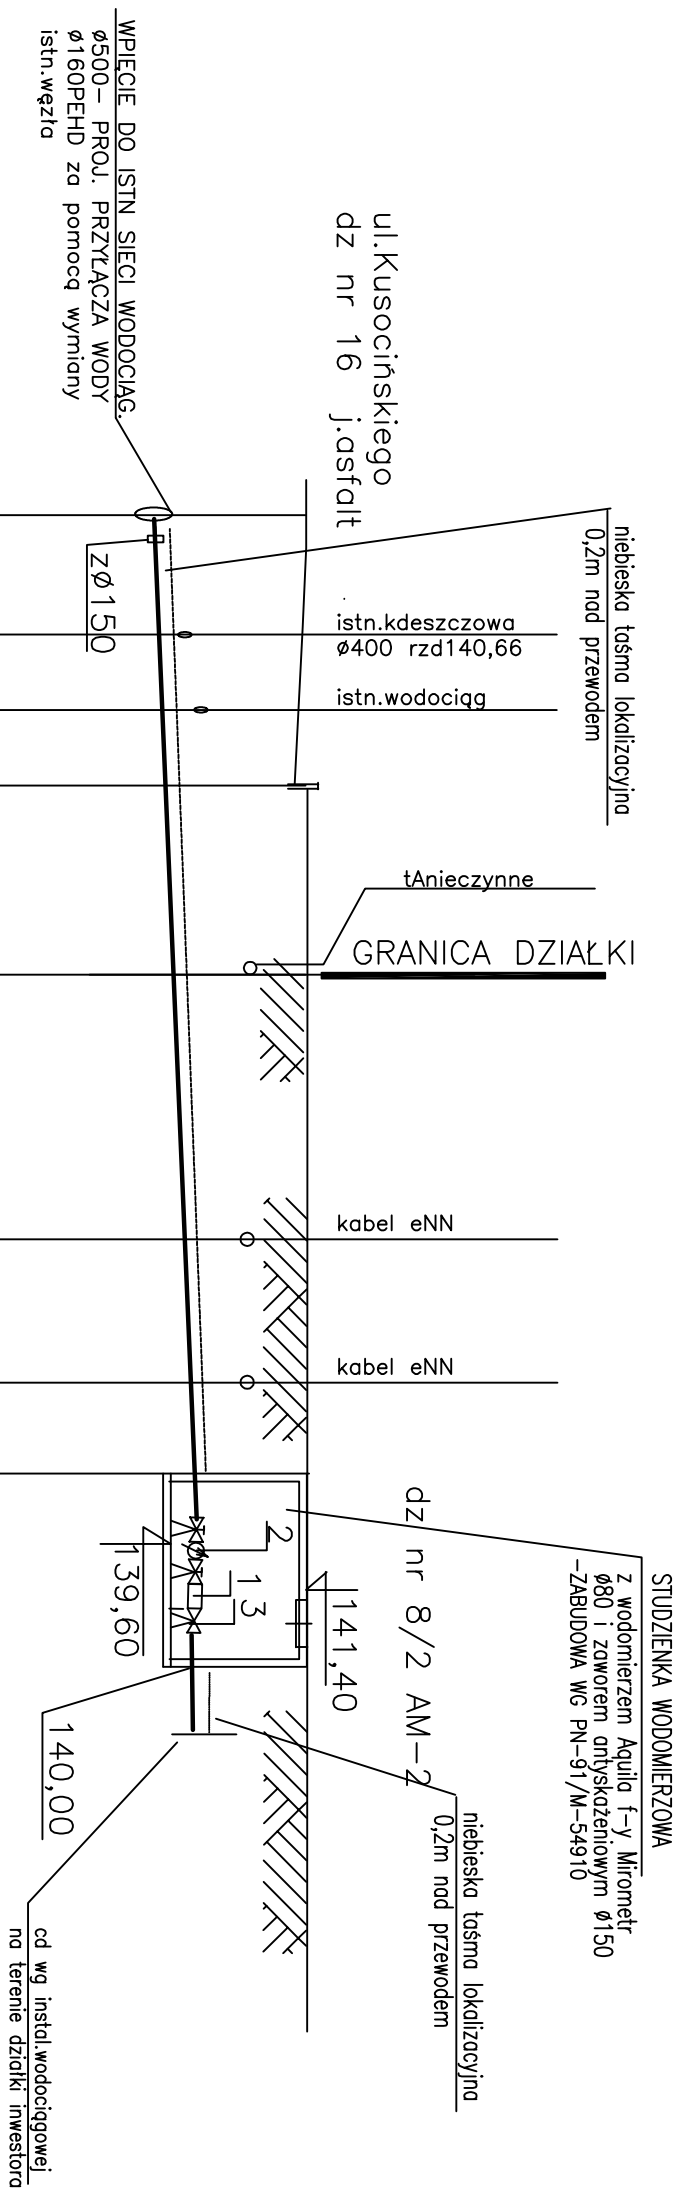

INWESTOR		MOSiR ul. Korfańskiego 34 49-300 BRZEG	
AUTORZY:		NR UPRAWNIENI:	
PROJEKTANT	inż MAŁGORZATA NOCULAK	PODPIS:	
Tytuł rysunku:	DOS/IS/5234/01	STADIUM	
PRZEBUDOWA BOISK SPORTOWYCH WRAZ Z OBIEKTAMI KUBATUROWYMI PRZYŁĄCZE WODY I KANALIZACJI SANIT BRZEG, UL. SPORTOWA		SKALA:	
dz nr 8/2 AM-2 obręb III POLUDNIE		DATA:	
PRZEBUDOWA WODY		BRANŻA:	
PB-W		BRANŻA:	
1:100		BRANŻA:	
02.2008		BRANŻA:	
SANITARNA		BRANŻA:	
2		BRANŻA:	