


D1st1n

Dw 13

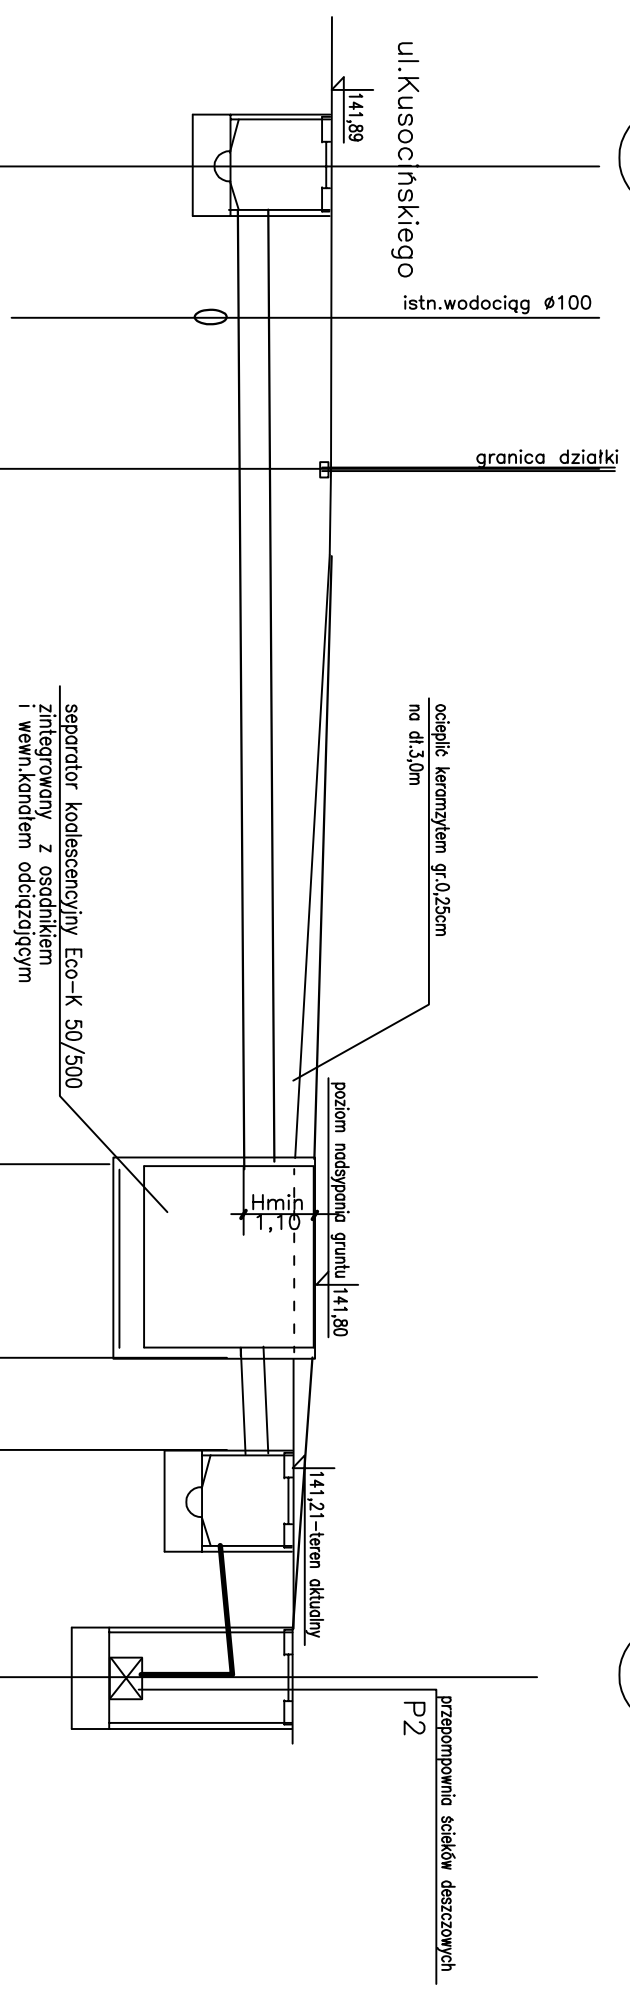

Poziom porównawczy 136,00m n.p.m.

Rzędna terenu	141,89	141,89	141,80	141,21	141,21
Rzędna dna kanału	140,63	138,49	140,67	140,30	138,78
Zagłębienie	1,26	3,02	0,92	1,50	2,43
Spadek	Średnica	Ø 300	0,3%		
Materiał	P V C – U				
Odległości	0,00	4,0	4,0	9,20	13,30

INWESTOR		MOSIR ul.Korfantego 34 49-300 BRZEG		TEMA:	
AUTORZY:		NR UPRAWNIEN:		PRZEBUDOWA BOISK SPORTOWYCH	
PROJEKTANT		77/88 UW		WRAZ Z OBIEKTAMI KUBATUROWANYMI	
DOS/IS/5234/01				PRZYLACZE WODY I KANALIZA.SANIT	
TYTUŁ RYSUNKU:		PB-W		BRZEG, UL. SPORTOWA	
				dz nr 8/2 AM-2 obręb III POŁUDNIE	
STADIUM		SKALA:		DATA:	
PB-W				02.2008	
BRANŻA:		NR RYS.			
SANITARNA		4			