


URZĄD MIASTA budynek "A"

- parter - część zabrytkowa

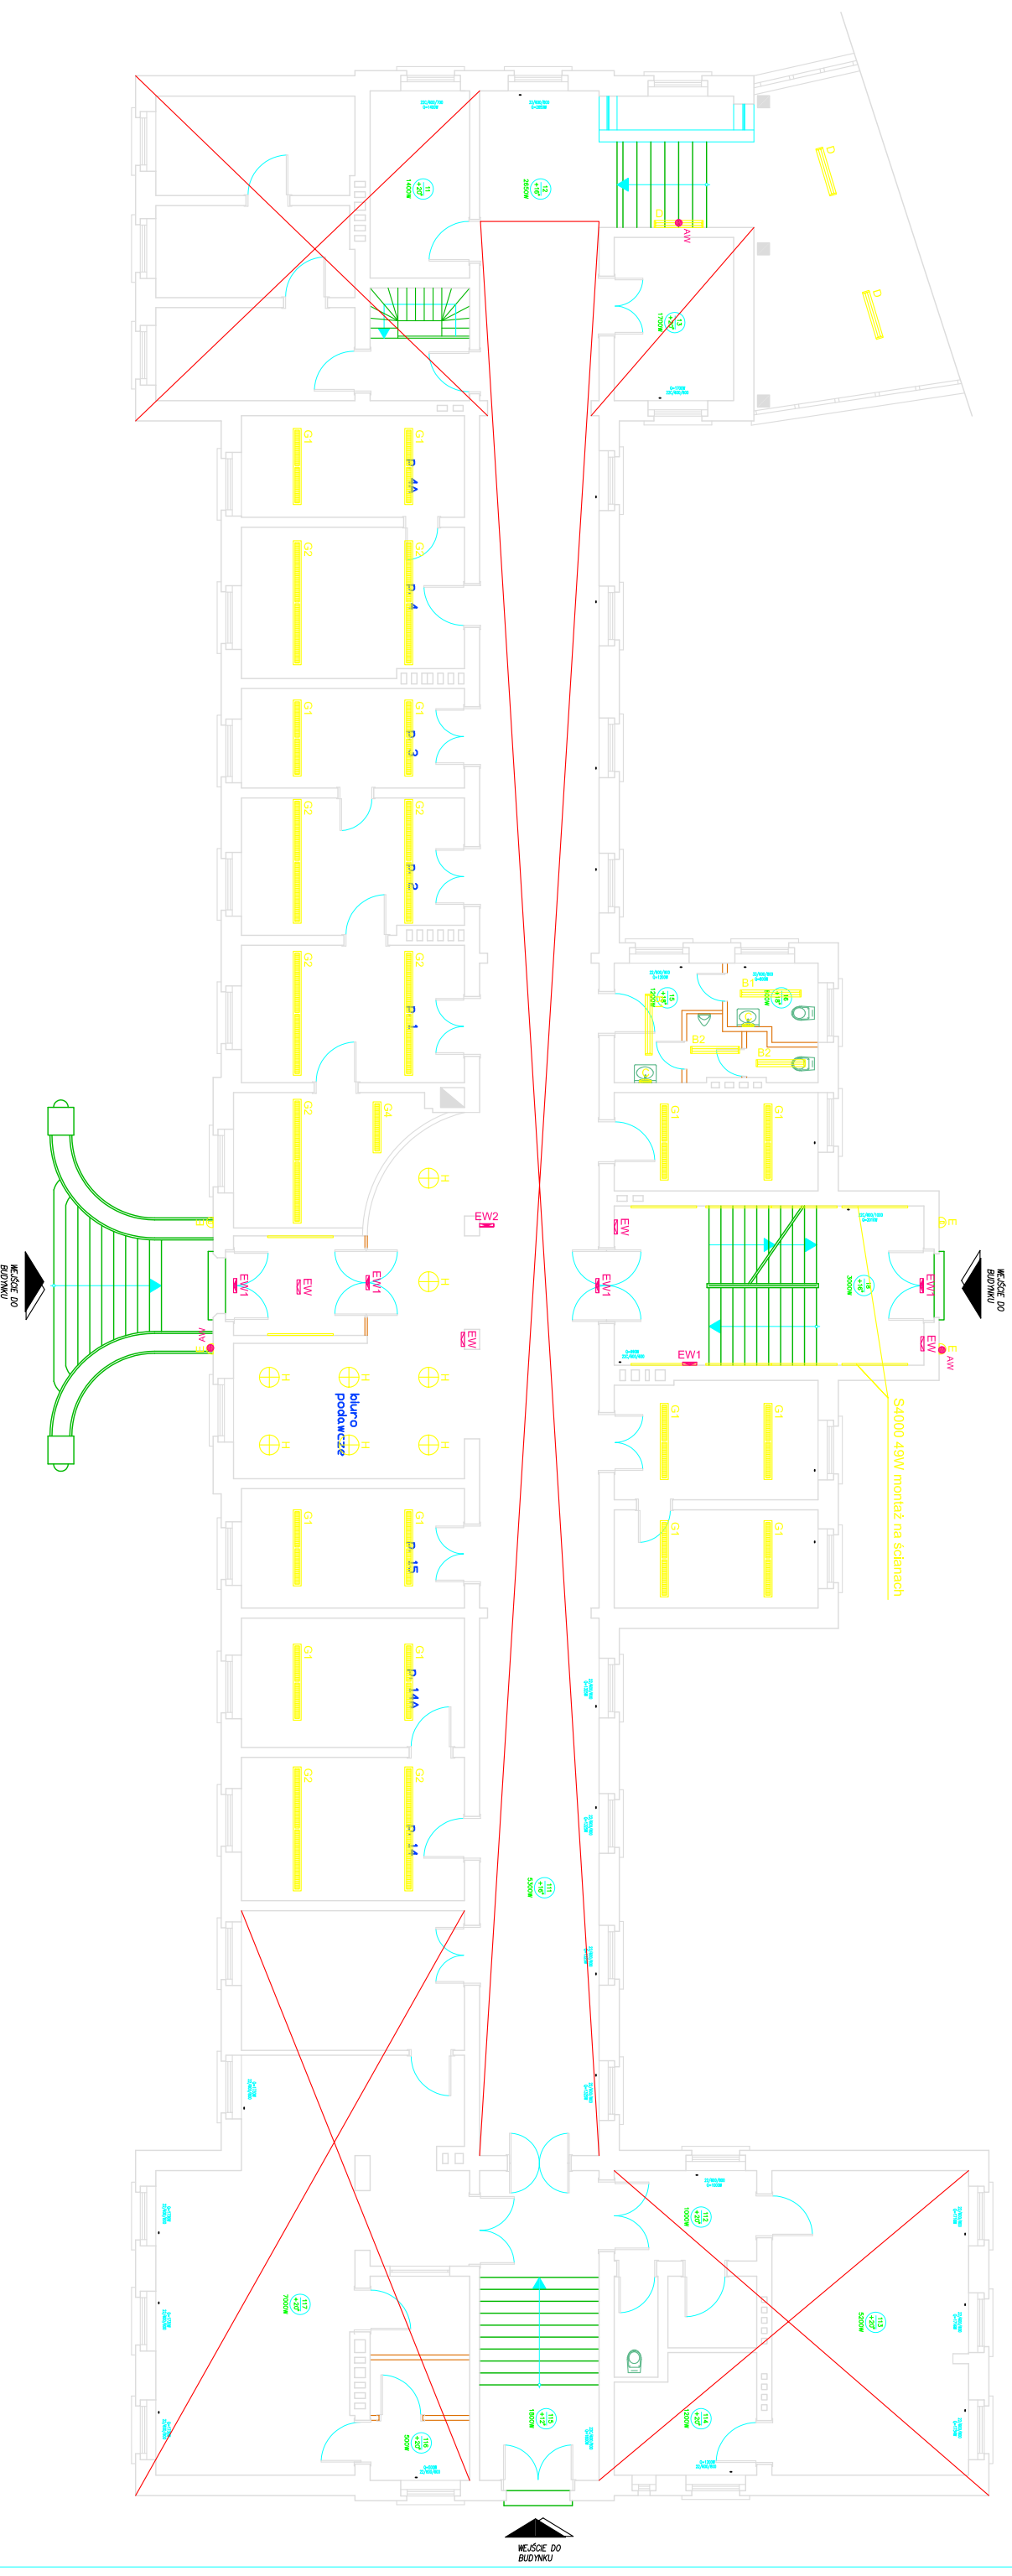

Nr rysunku 03E	Objekt	Urząd Miasta Brzeg ul. Robotnicza 12
Podziałka rys. spr.	prof. rys. spr.	05.2008 05.2008 05.2008
	Imię i nazwisko M. Nowakowicz	J. Wilkarski
	Adres 46-166 Ligota Książęca 44 698667568	
Temat Plan instalacji oświetleniowej - budynek A parter.		
Systemy i Sieci Komputerowe		