E - E

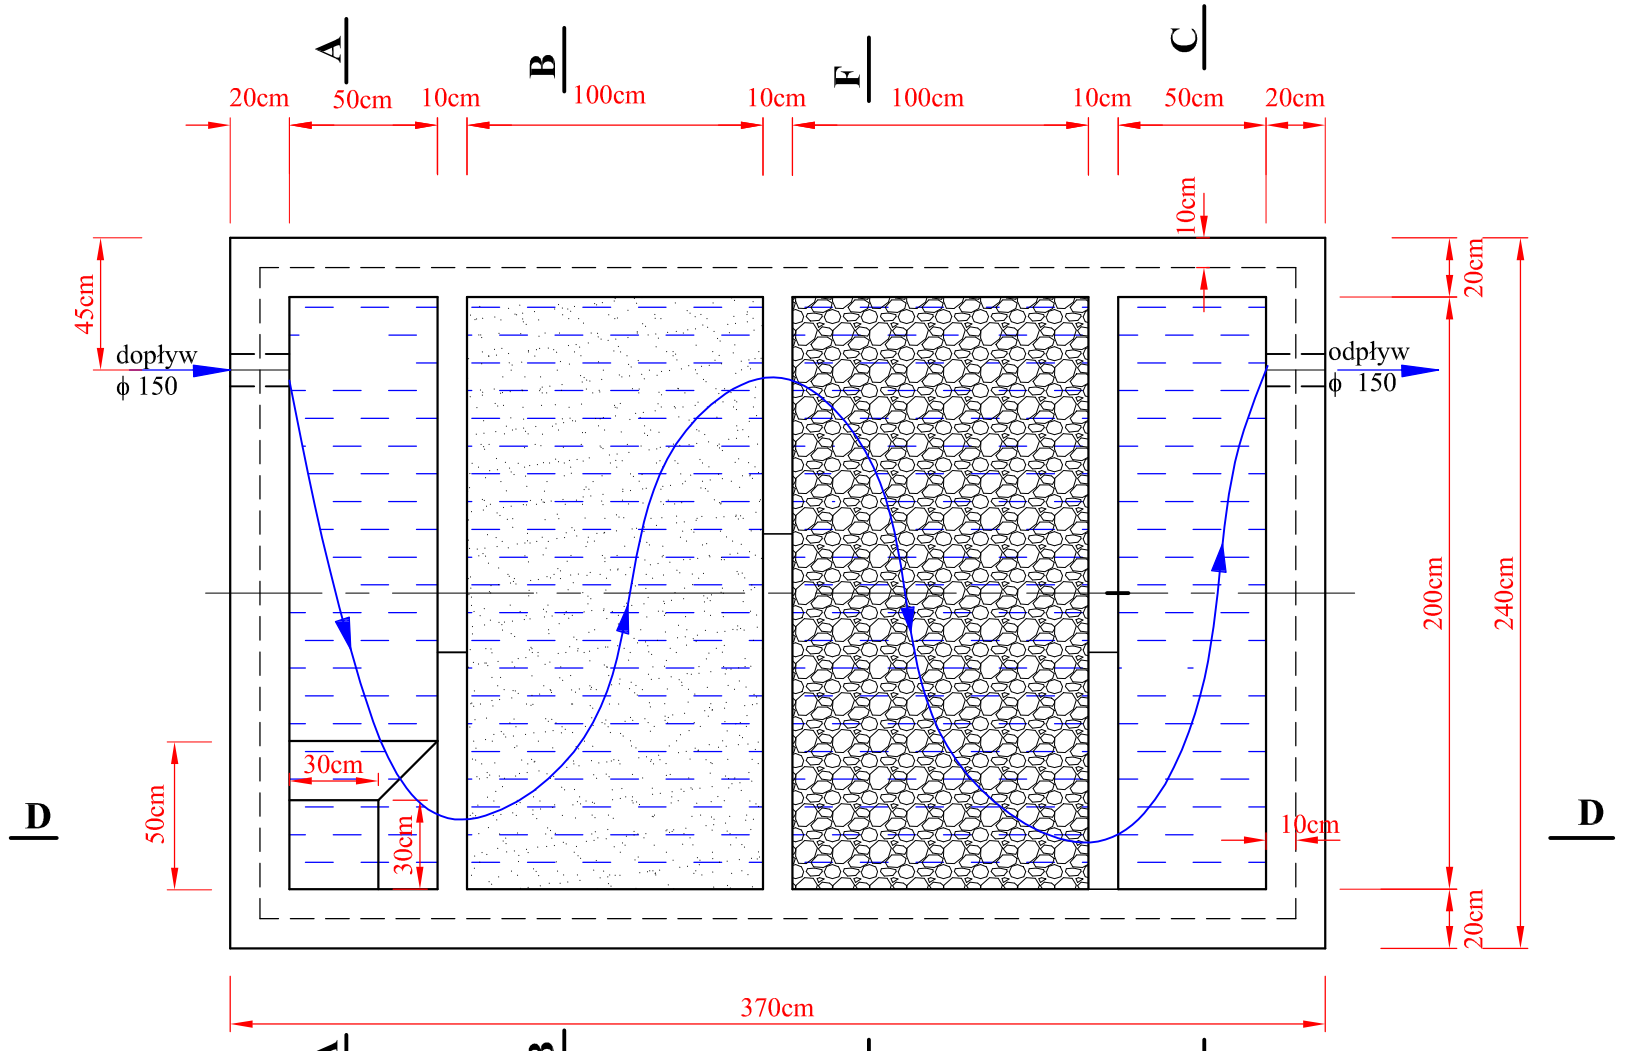

D - D

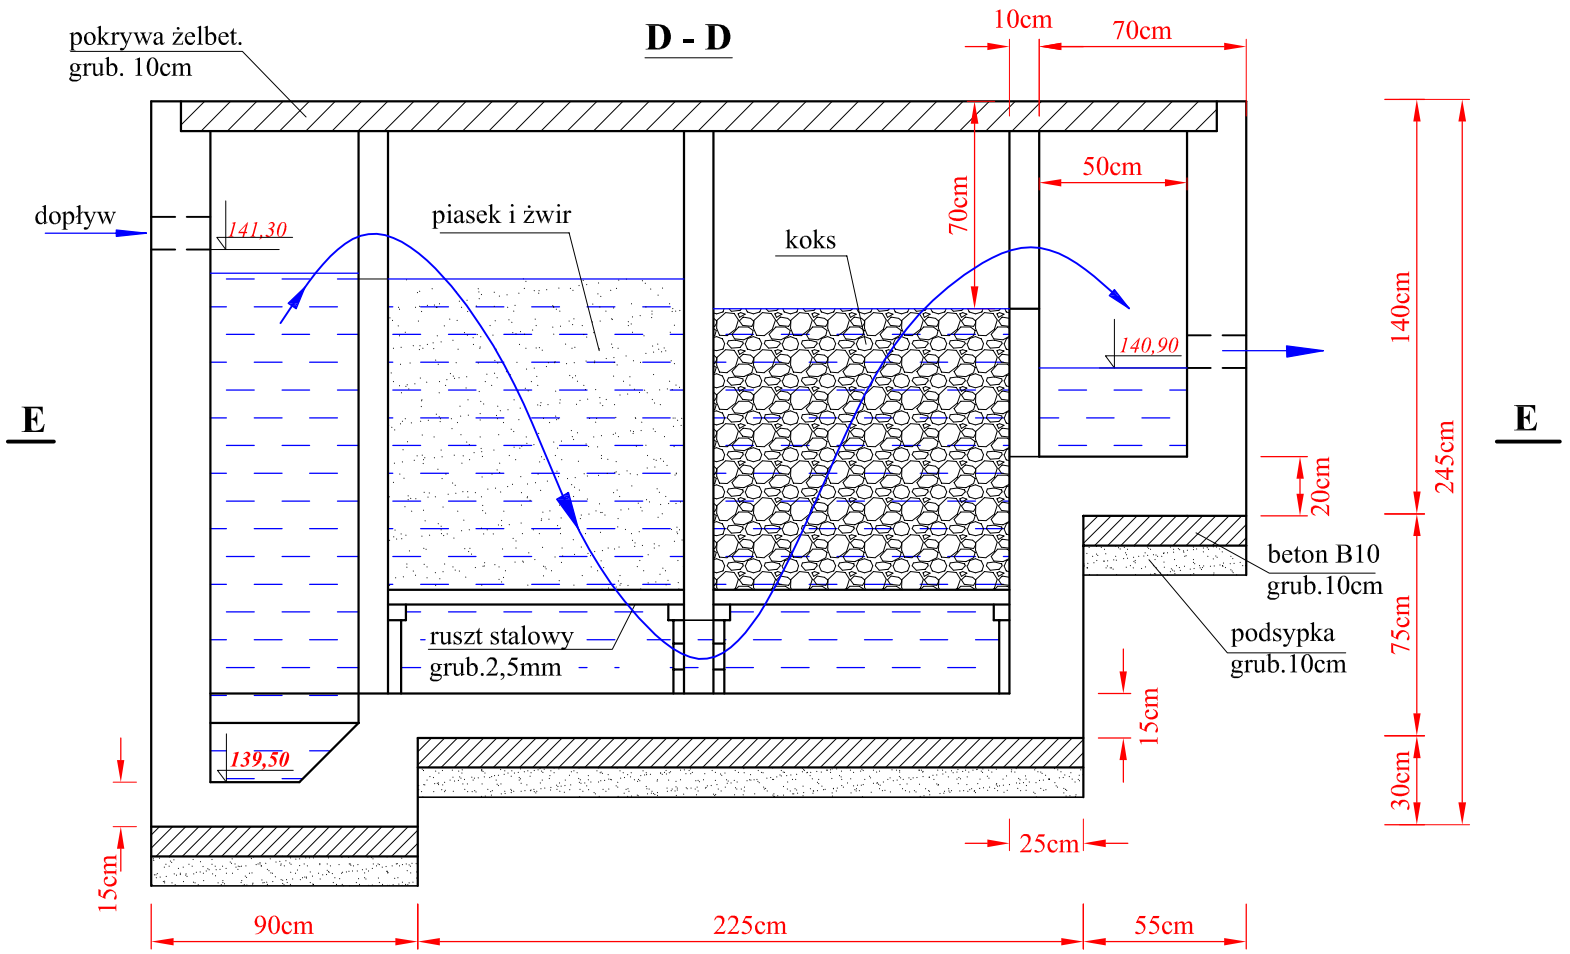

Projekt filtra do oczyszczania wody dla zbiornika wodnego "Kwadratówka" - rzut i przekrój podłużny

Stal: A-II 18G2 - 219kg

Beton hydrotechniczny
BH-25/W-4; M-100

$V_{bet.}$ BH25 = 7,45m³

$V_{bet.}$ B10 = 1,10m³

otulina a = 5cm

$F_{desk.}$ = 64 m²

Przedsiębiorstwo Usług Melioracyjnych "ZAR-MEL" *inż. Czesław Zaremba* *Plac Dąbrowskiego 1/2 49-305 Brzeg*			
Nazwa obiektu: Odbudowa zbiornika wodnego "Kwadratówka"			
Studium opracowania: Projekt budowlany			
Nazwa rysunku: Filtr oczyszcz. wodę - rzut i przekr.podł.			skala 1 : 25
Projektant:	inż. Czesław Zaremba	Podpis	Rys.nr 8.1
Nr upr.:	236/83/Op. Mel. wodne	Data	