



F - F

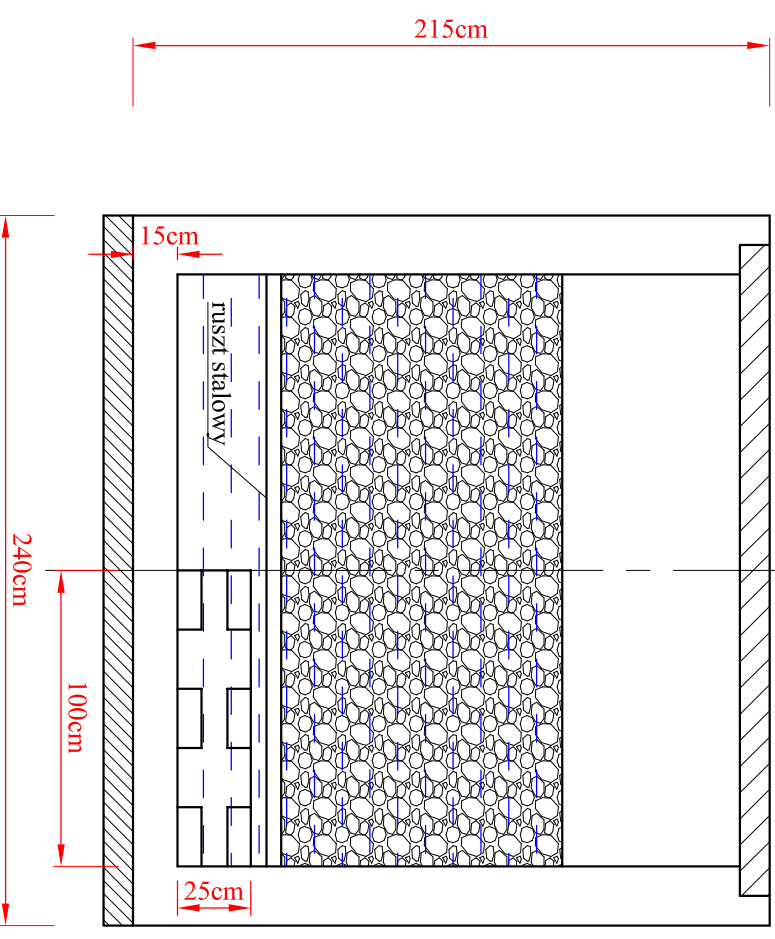

C - C

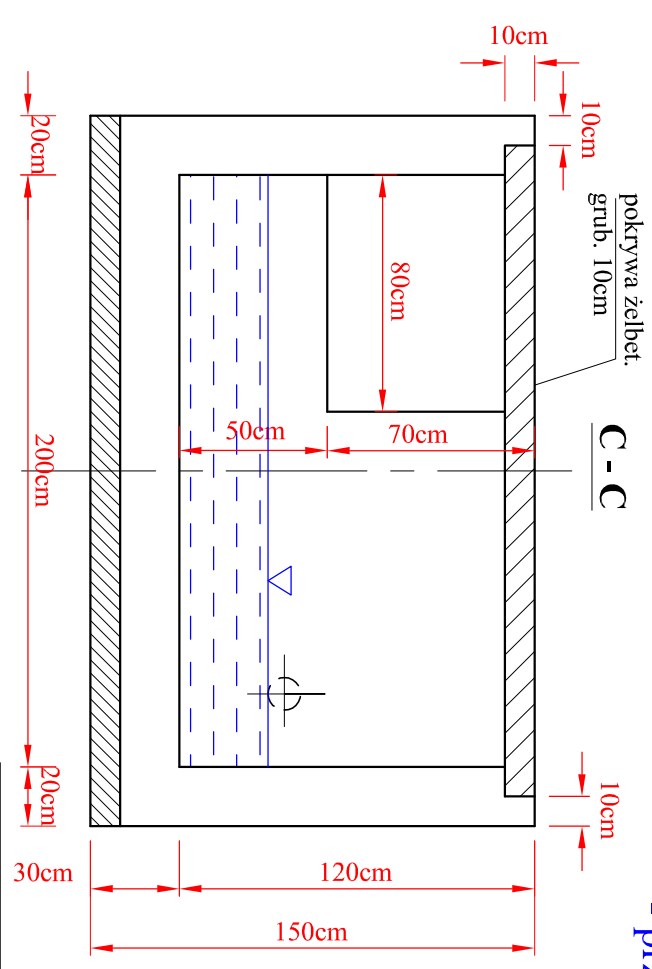

**Projekt filtra do oczyszczania wody dla
zbiornika "Kwadratówka"
- przekroje poprzeczne -**

<i>Przedsiębiorstwo Usług Melioracyjnych "ZAR-MEL"</i>			
<i>inż. Czesław Zaremba Plac Dąbrowskiego 1/2 49-305 Brzeg</i>			
Nazwa obiektu: Odbudowa zbiornika wodnego "Kwadratówka"			
Studium opracowania: Projekt budowlany			
Nazwa rysunku: Filtr oczyszcz. wodę - przekr. poprzeczne		skala 1 : 25	
Projektant:	inż. Czesław Zaremba	Podpis	Rys. nr 8.2
Nr upr.:	236/83/Op. Mel. wodne	Data	