

Skala 1:10000

Wrocław Gł. 41 km

G.M. BRZEG M. BRZEG ZIELONCA 2 km

Wrocław Gł. 41 km


Wrocław Gł. 41 km

Wrocław Gł. 41 km

Wrocław Gł. 41 km

Wrocław Gł. 41 km

Wrocław Gł. 41 km

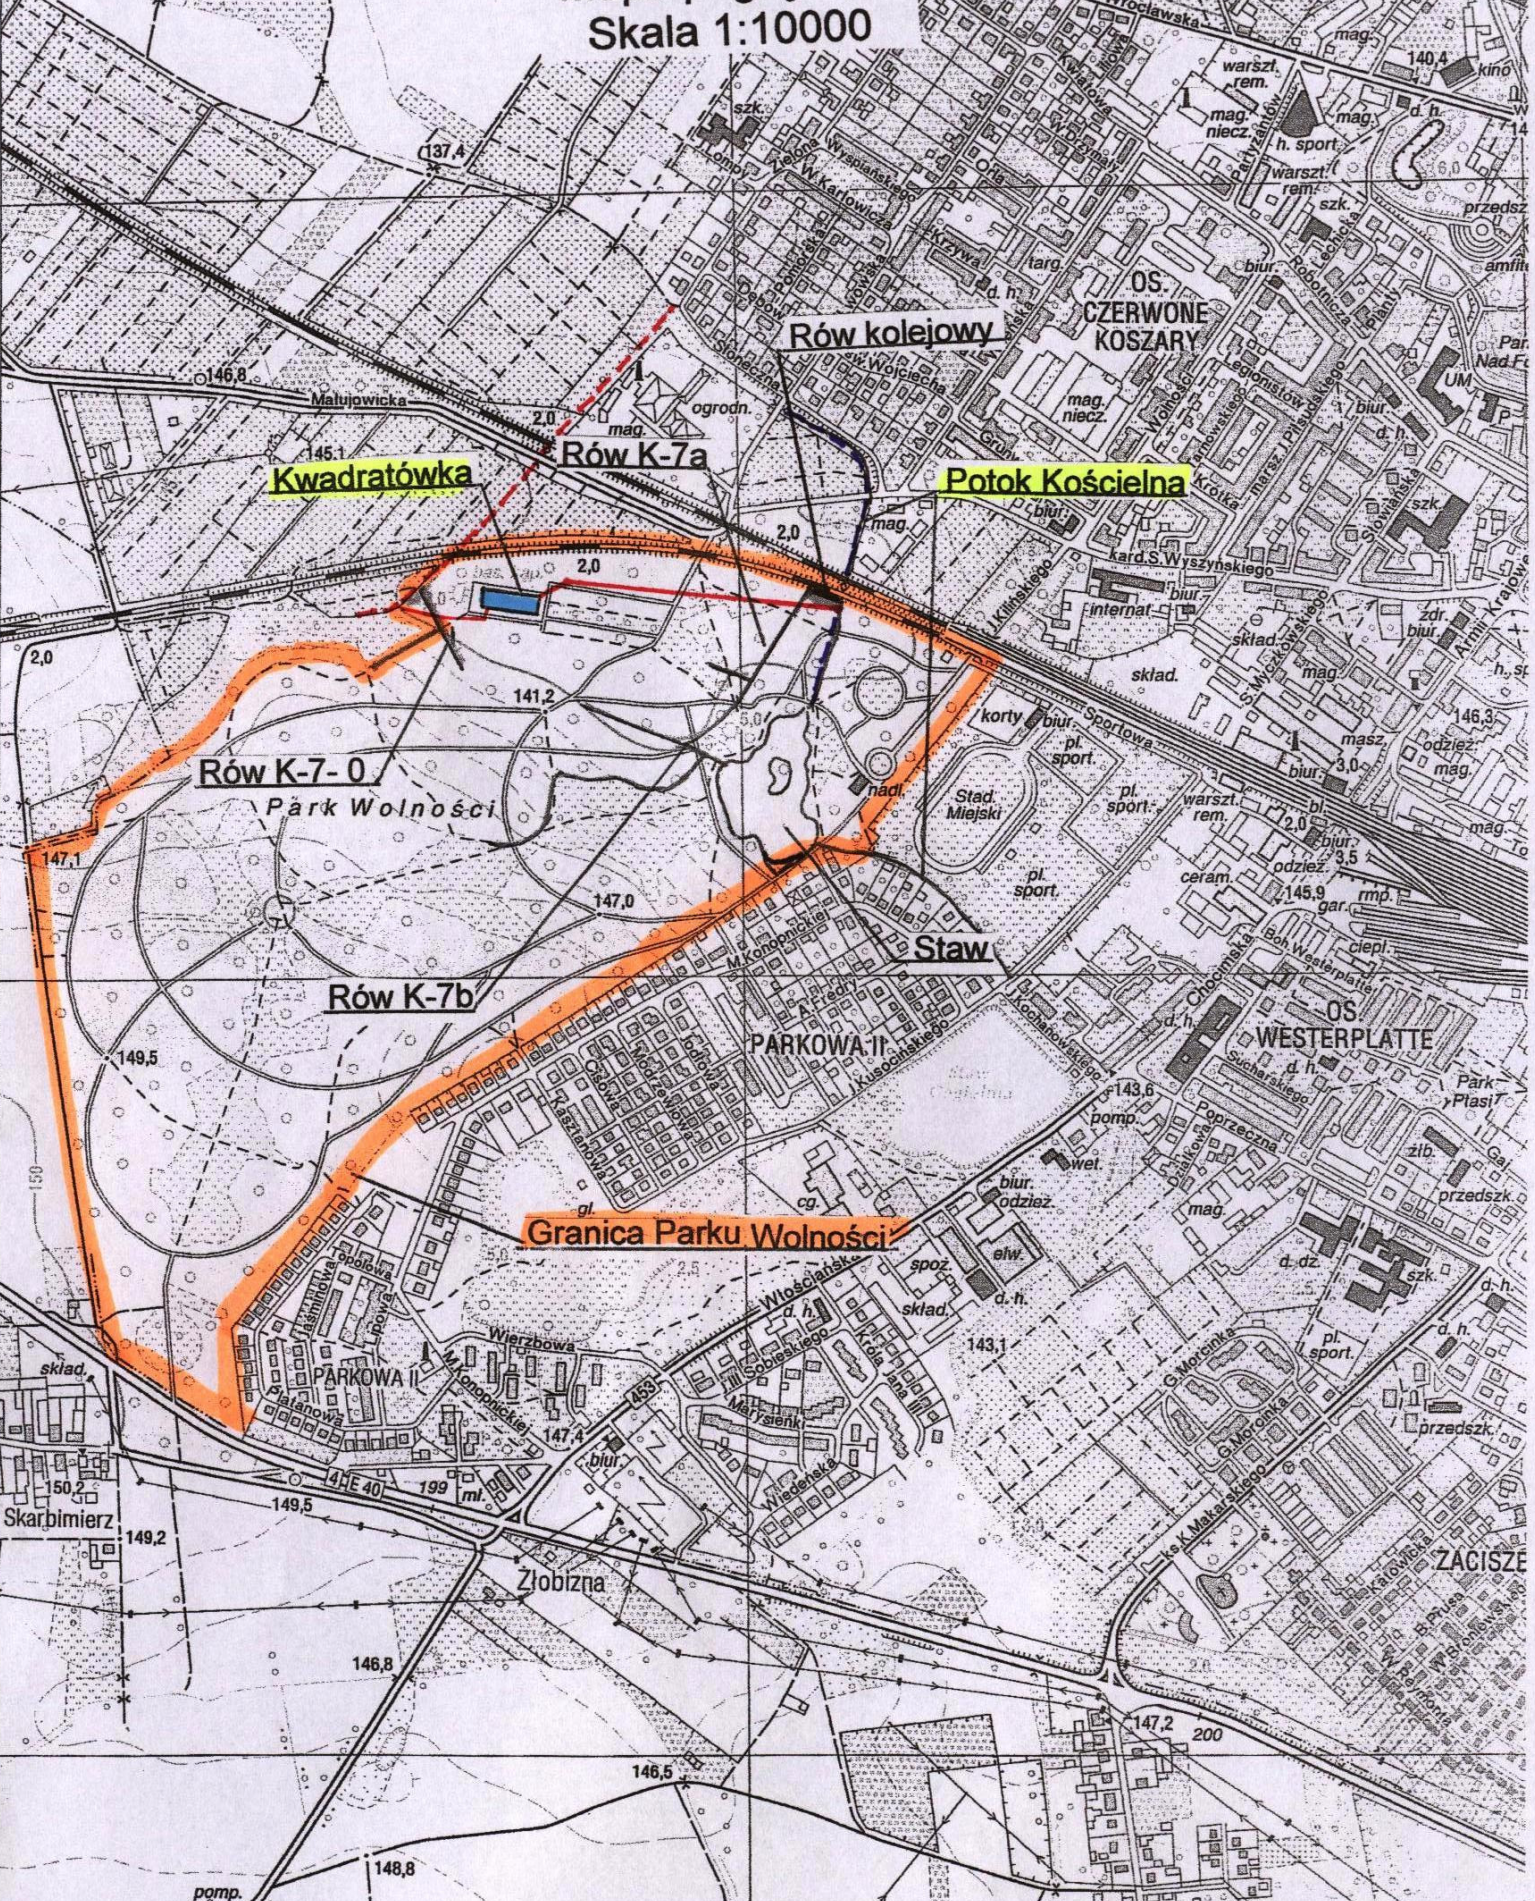

Inwestor	Burmistrz Miasta Brzegu ul. Robotnicza 12 49-300 Brzeg				Przedsiębiorstwo Usług Melioracyjnych „ZAR-MEL” pl. Dąbrowskiego 1/2 m.1 49-305 Brzeg Rys. nr 1
Nazwa obiektu	Odbudowa zbiornika wodnego Kwadratówka w Parku Wolności w Brzegu				
Branża	Melioracje wodne				
Treść rysunku	Mapa poglądowa				
	Nazwisko	Data	Podpis	Skala	
Autor opracowania	Inż. Czesław Zaremba			1:10000	