


Profil podłużny rowu K - 7

skala 1 : $\frac{100}{2000}$

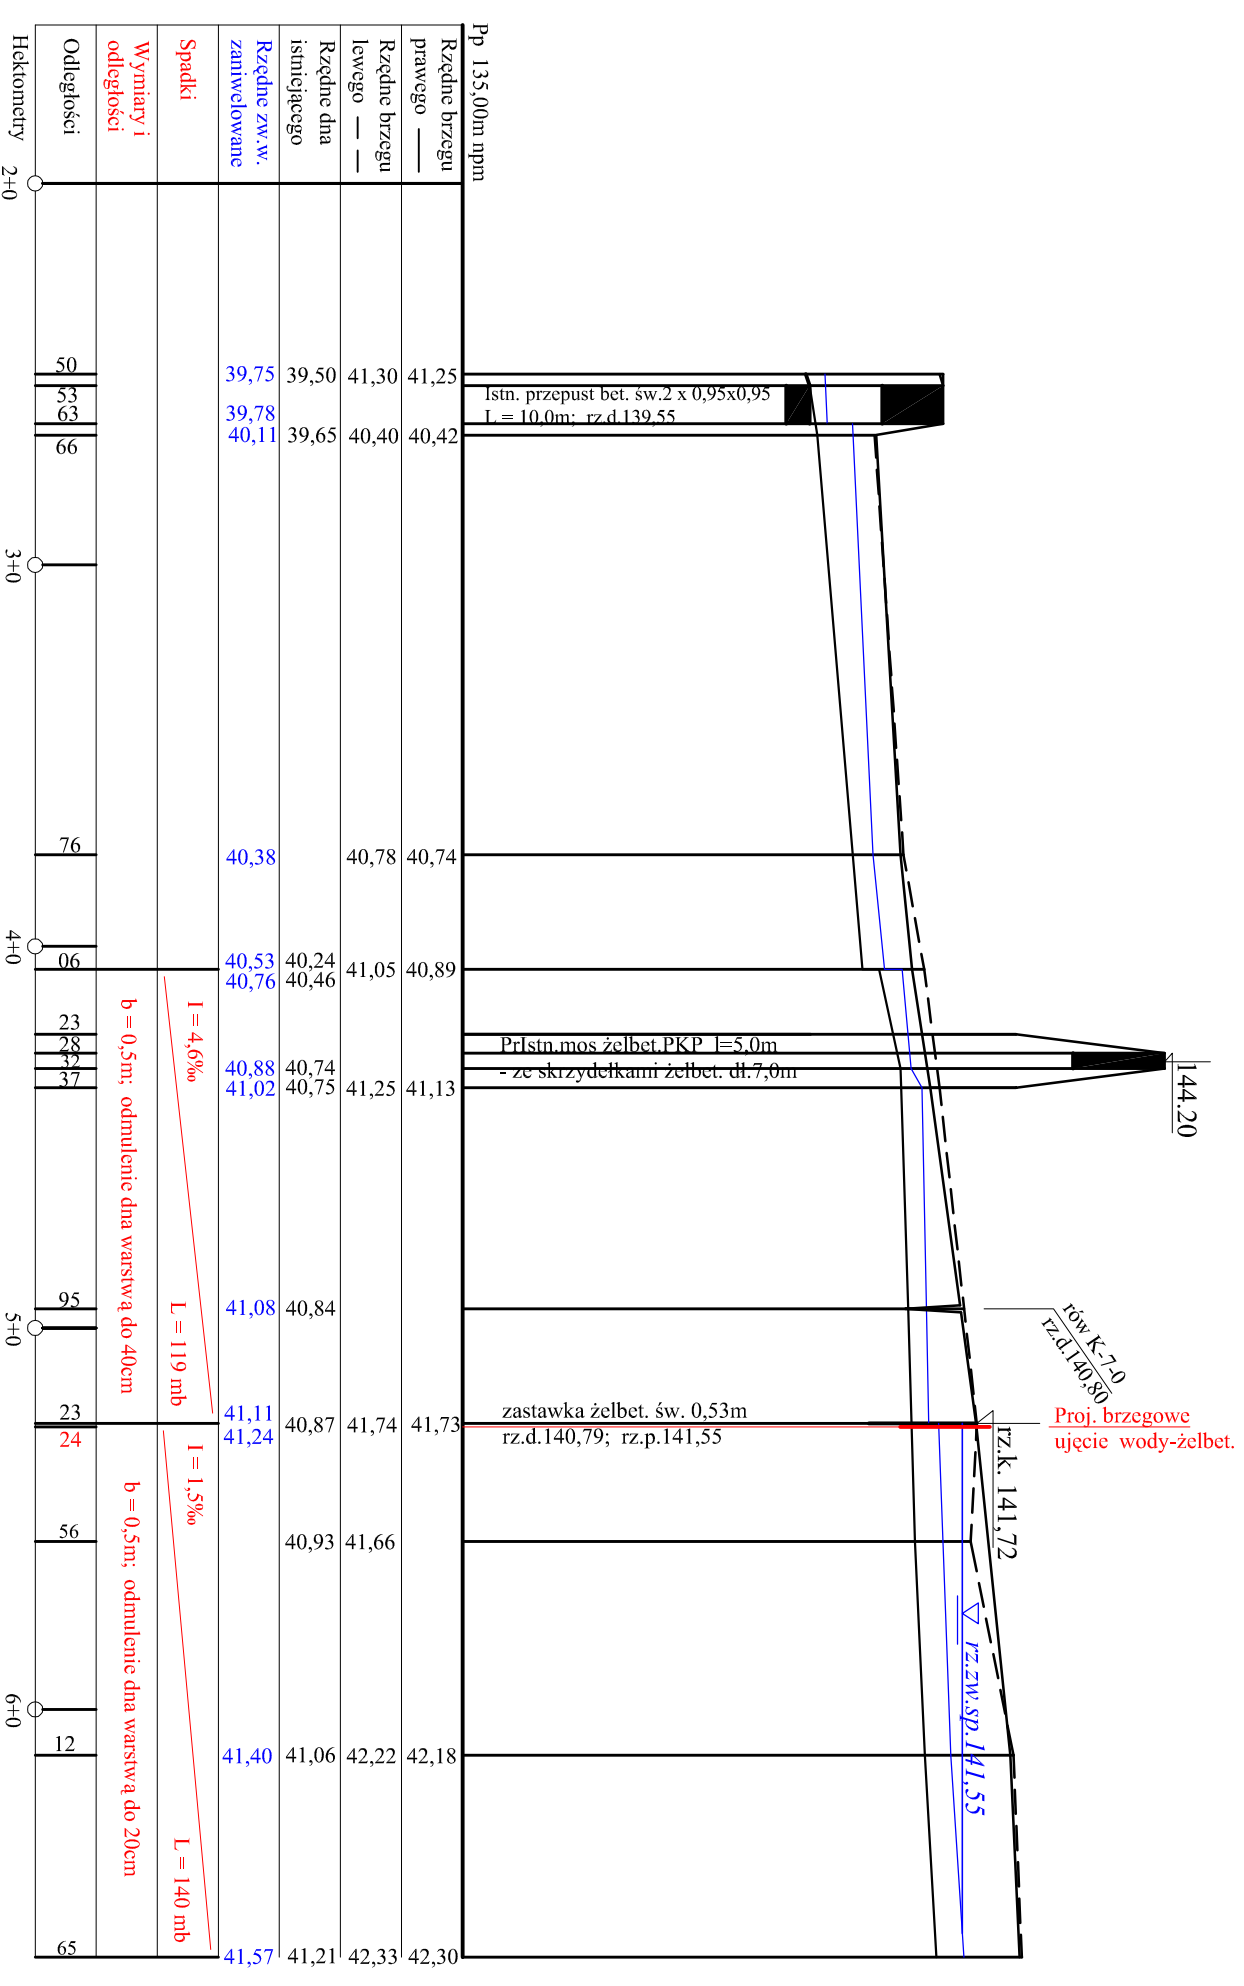

Przedsiębiorstwo Usług Melioracyjnych "ZAR-MEL"		skala
inż. Czesław Zaremba Plac Dąbrowskiego 1/2 49-305 Brzeg		1:100/2000
Nazwa obiektu: Odbudowa zbiornika wodnego "Kwadratówka"		
Studium opracowania: Projekt budowlany		
Nazwa rysunku: Profil podłużny rowu nr K-7		Rys. nr
Projektant: inż. Czesław Zaremba		10
Nr upr.:	236/83/Op. Mel. wodne	Data