


Profil podłużny rurociągu doprowadzającego wodę do zbiornika wodnego "Kwadratówka"

skala 1 : $\frac{100}{500}$

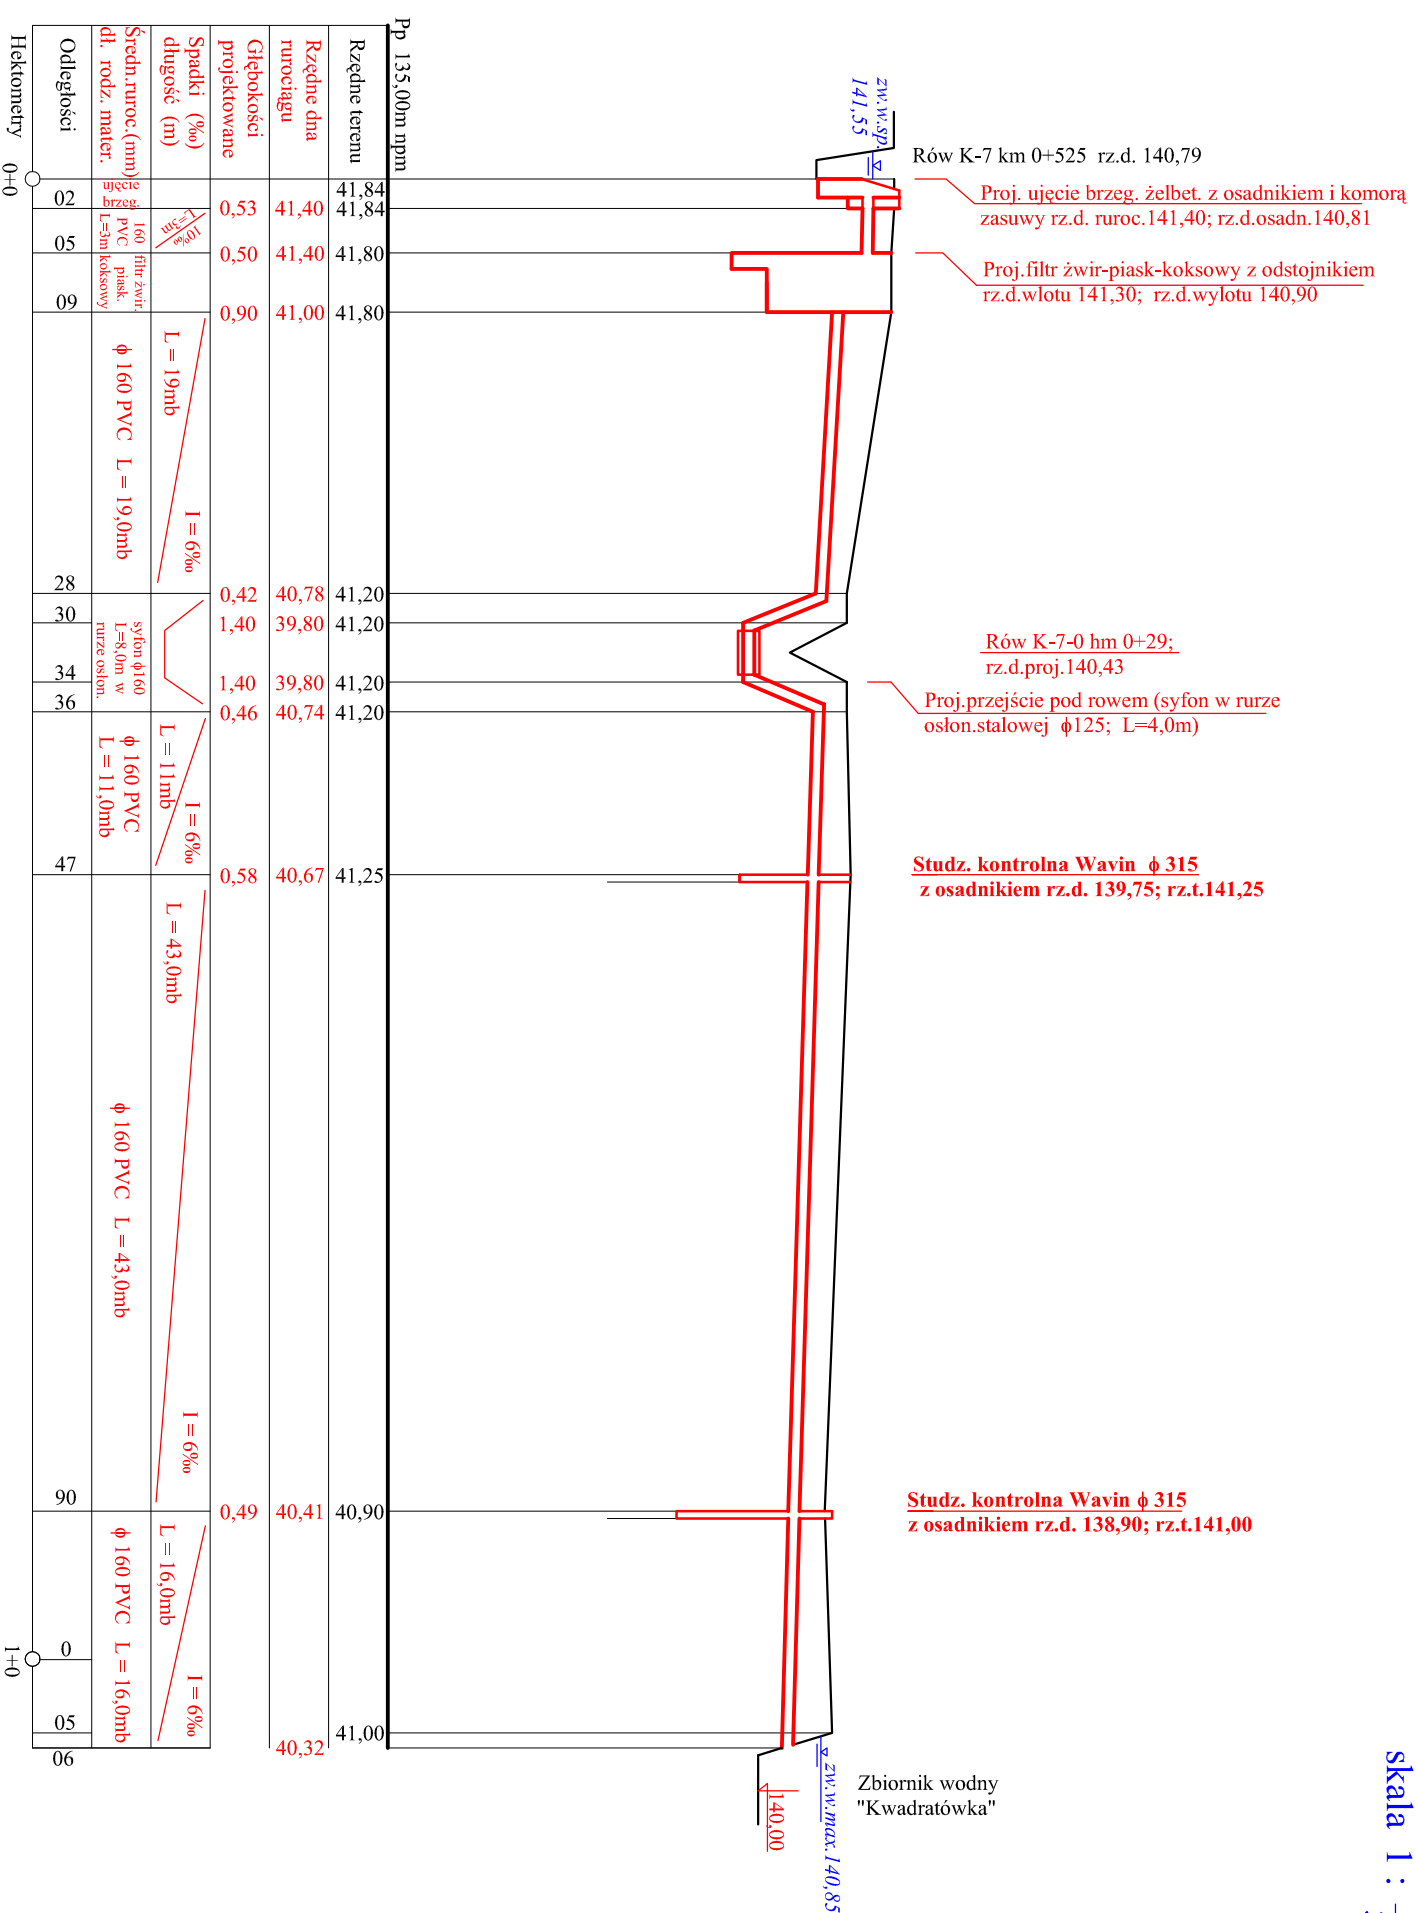

Przedsiębiorstwo Usług Melioracyjnych "ZAR-MEL"		
Inż. Czesław Zaremba Plac Dąbrowskiego 1/2 49-305 Brzeg		
Nazwa obiektu: Odbudowa zbiornika wodnego "Kwadratówka"		
Studium opracowania: Projekt budowlany		
Nazwa rysunku: Profil podl. ruroc. doprowadzając		skala
Projektant: inż. Czesław Zaremba		1:100/500
Nr upr.:	236/83/Op. Mel. wodne	Rys. nr 5
	Podpis	Data