


Projekt szczegółowy podłoża dna i skarp zbiornika skala 1 : 25

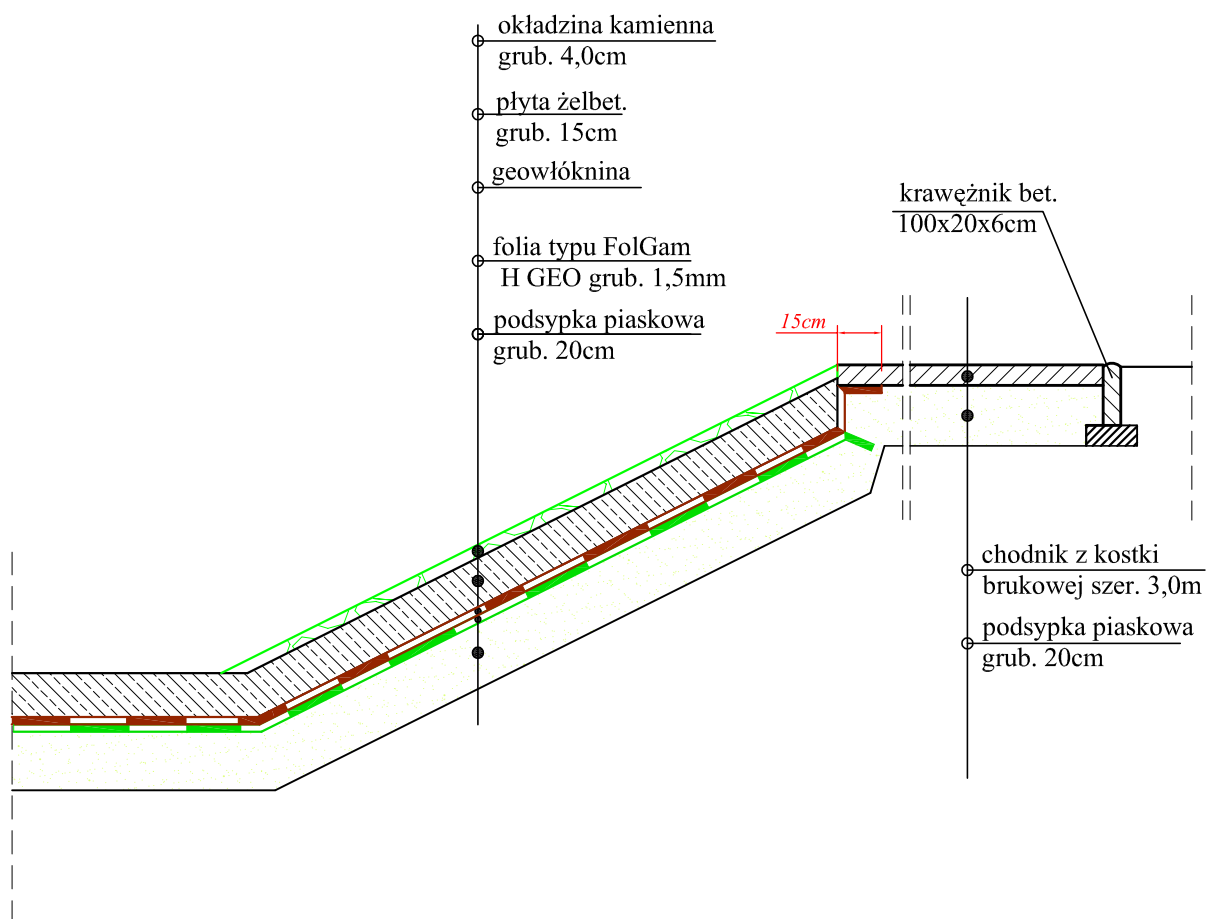

Przedsiębiorstwo Usług Melioracyjnych "ZAR-MEL"
inż. Czesław Zaremba Plac Dąbrowskiego 1/2 49-305 Brzeg

Nazwa obiektu: Odbudowa zbiornika wodnego "Kwadratówka"

Studium opracowania: Projekt budowlany

Nazwa rysunku: Projekt szczegół. podłoża dna i skarp zbiorn.

skala
1 : 25

Projektant: inż. Czesław Zaremba Podpis

Rys.nr
4.5

Nr upr.: 236/83/Op. Mel. wodne Data