


Widok z góry

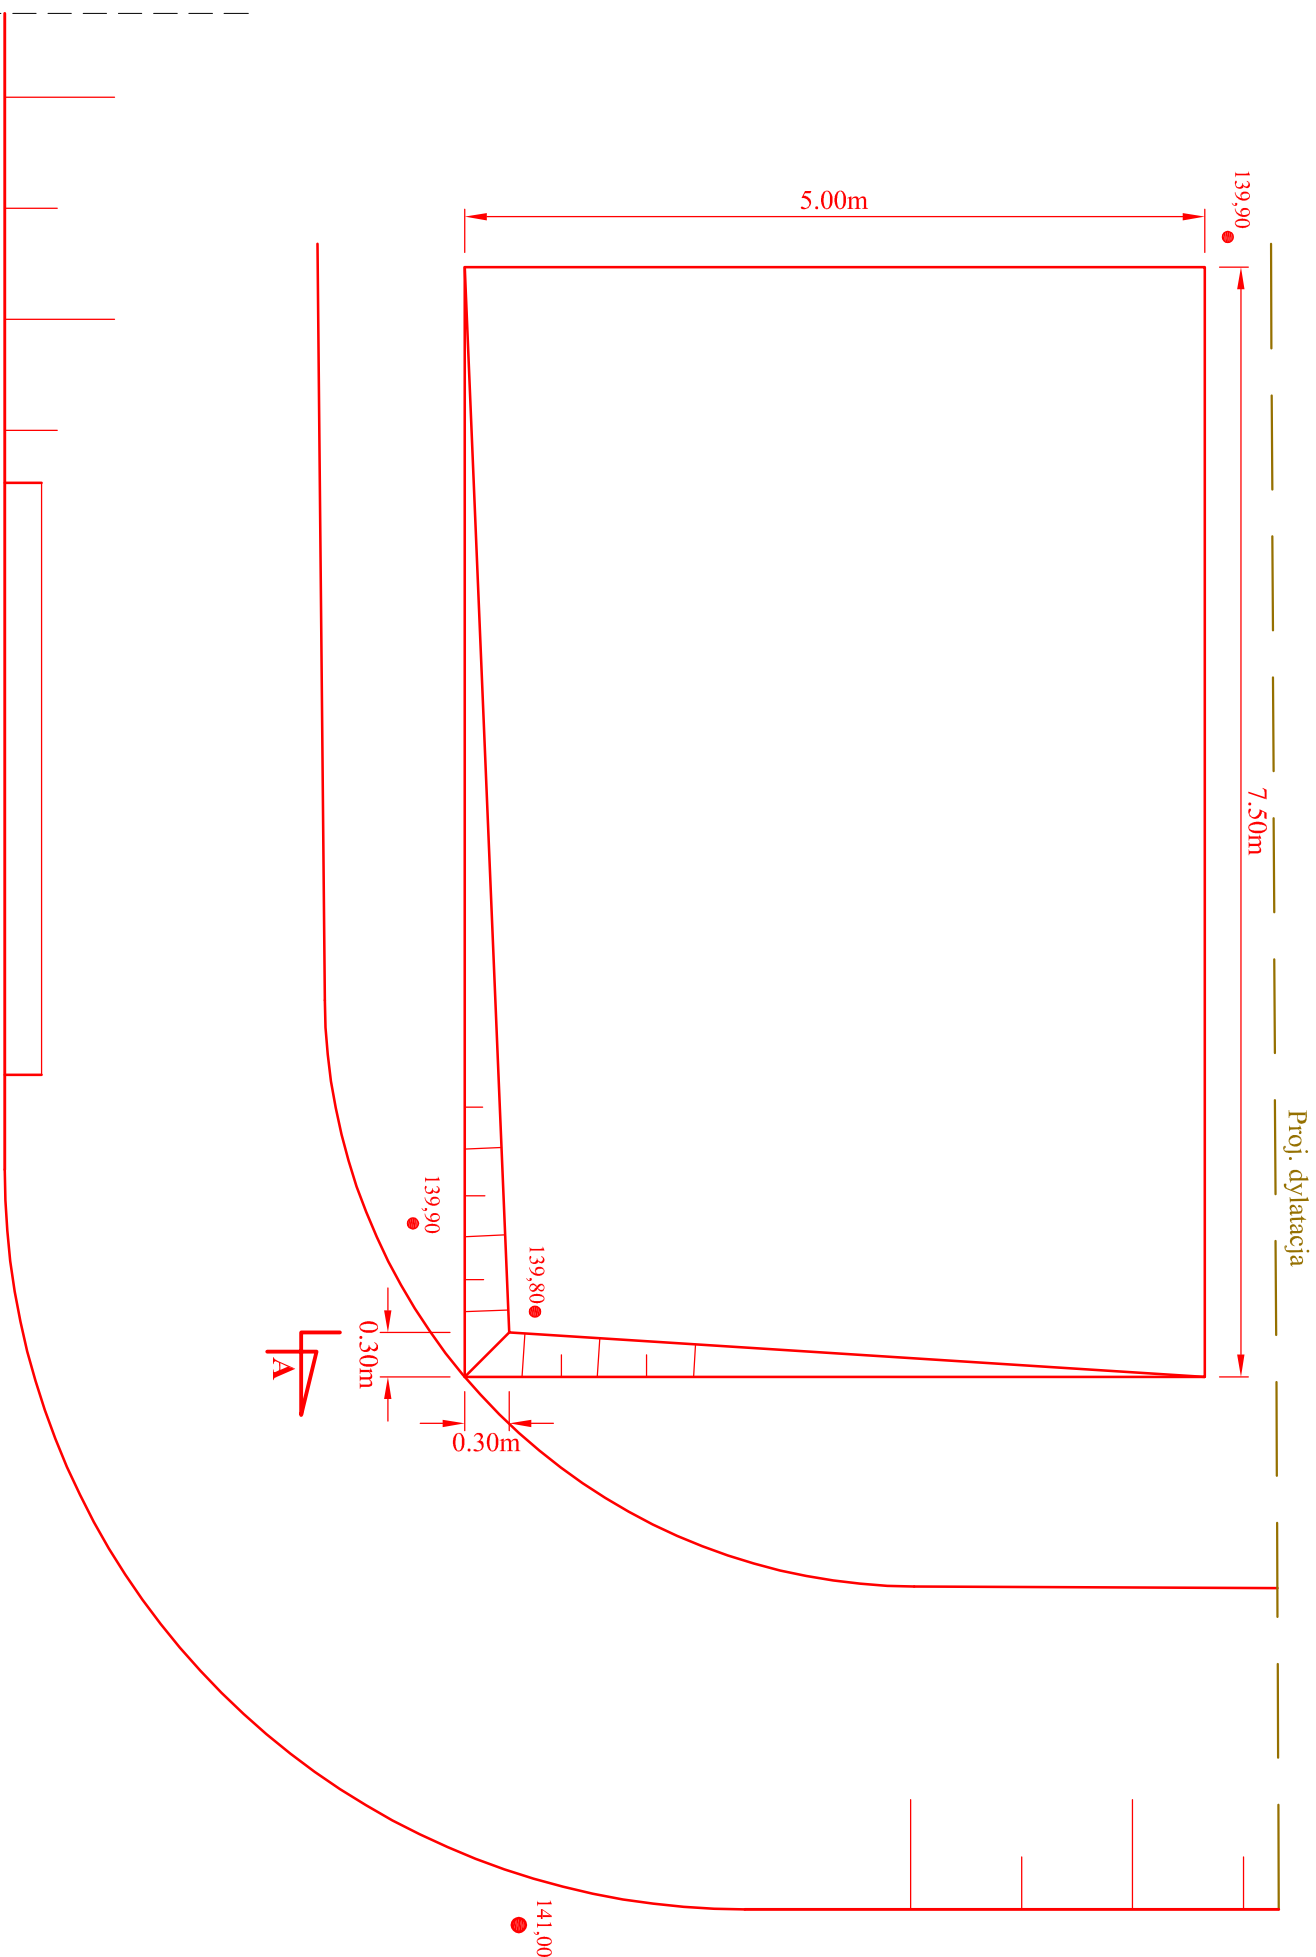

Projekt wanny szlamowej w zbiorniku wodnym "Kwadratówka"

skala 1 : 50

Przedsiębiorstwo Usług Melioracyjnych "ZAR-MEL"

inż. Czesław Zaremba Plac Dąbrowskiego 1/2 49-305 Brzeg

Nazwa obiektu: Odbudowa zbiornika wodnego "Kwadratówka"

Studium opracowania: Projekt budowlany

Nazwa rysunku: Projekt wanny szlamowej

skala

1 : 50

Projektant: inż. Czesław Zaremba

Rys. nr

Nr upr.: 236/83/Op. Mel. wodne

7.1

Data