


Projekt syfonu ϕ 160 PVC
 pod rowem K-7-0
 w hm 0+29

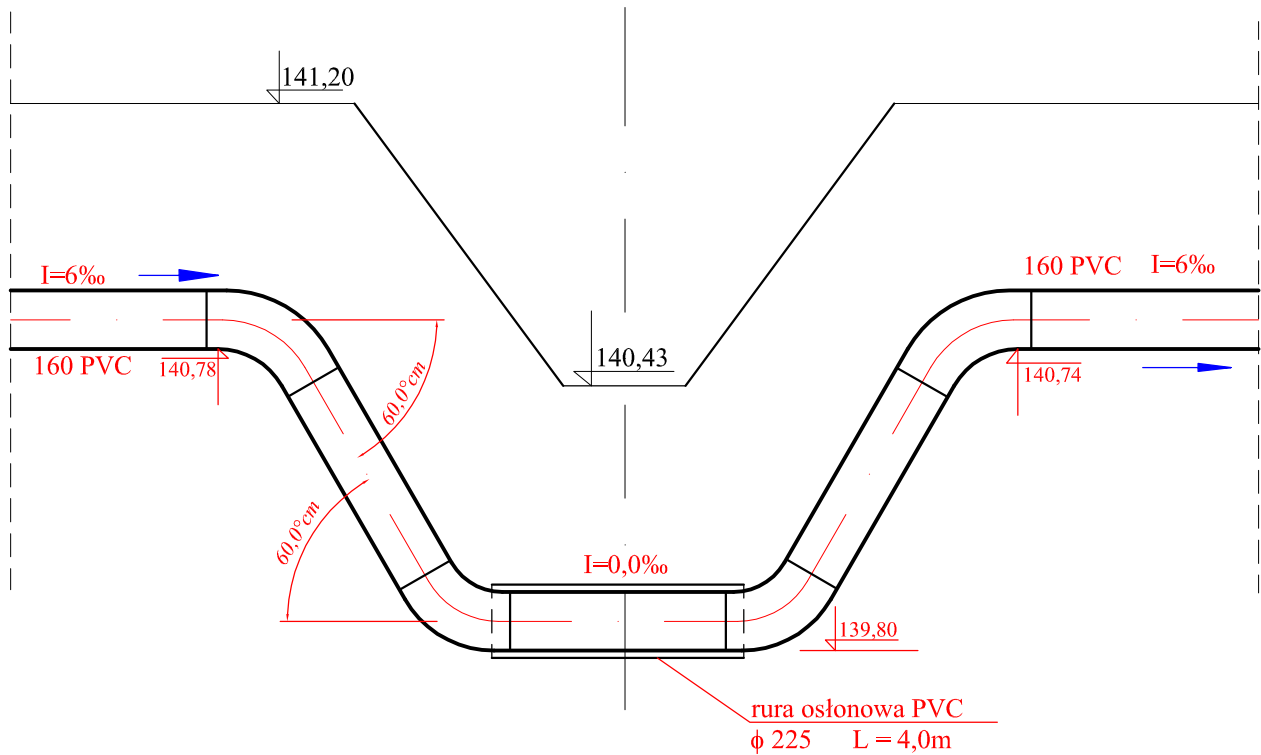

Przedsiębiorstwo Usług Melioracyjnych "ZAR-MEL" inż. Czesław Zaremba Plac Dąbrowskiego 1/2 49-305 Brzeg			
Nazwa obiektu: Odbudowa zbiornika wodnego "Kwadratówka"			
Studium opracowania: Projekt budowlany			
Nazwa rysunku: Projekt syfonu pod rowem K -7-0			skala 1:20
Projektant:	inż. Czesław Zaremba	Podpis	Rys. nr 11.1
Nr upr.:	236/83/Op. Mel. wodne	Data	