


Projekt syfonu ϕ 160 PVC pod rowem K-7a w hm 0+67

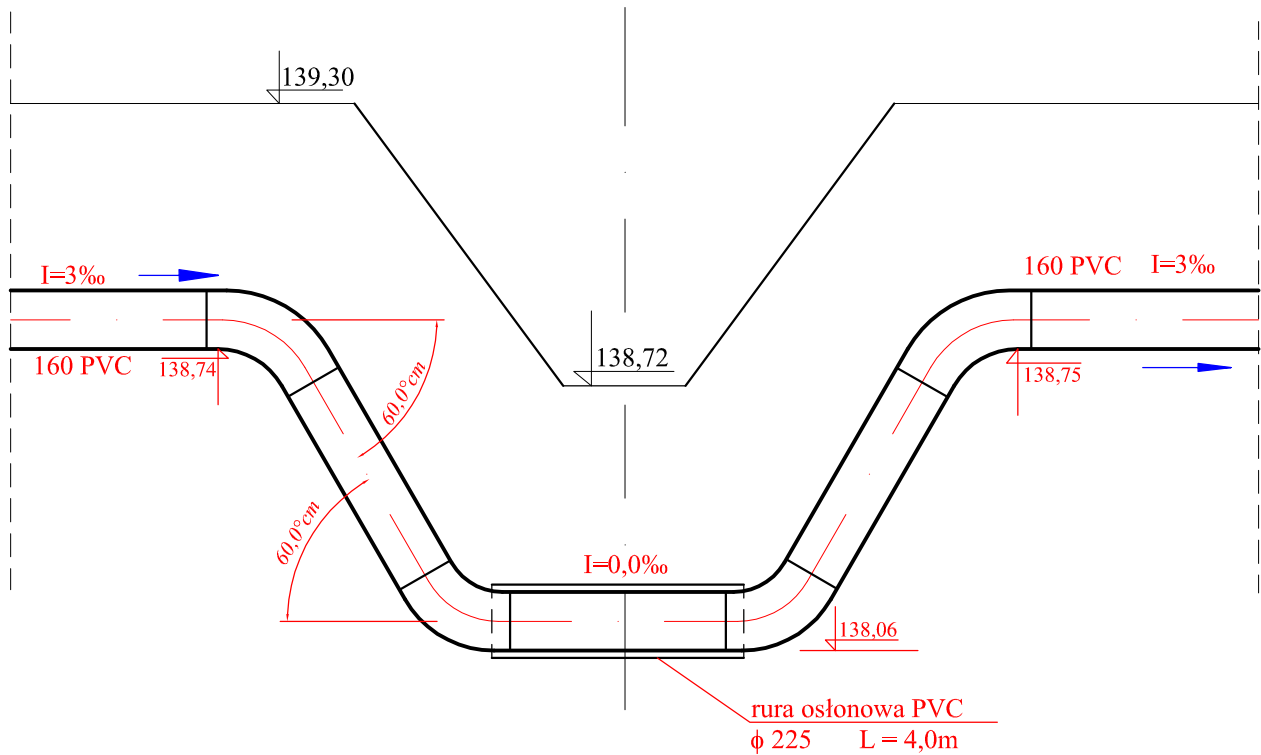

Przedsiębiorstwo Usług Melioracyjnych "ZAR-MEL" inż. Czesław Zaremba Plac Dąbrowskiego 1/2 49-305 Brzeg			
Nazwa obiektu: Odbudowa zbiornika wodnego "Kwadratówka"			
Studium opracowania: Projekt budowlany			
Nazwa rysunku: Projekt przejścia pod rowem K -7a			skala 1:20
Projektant:	inż. Czesław Zaremba	Podpis	Rys.nr 11.2
Nr upr.:	236/83/Op. Mel. wodne	Data	