


PROJEKT
KONSTRUKCJI ZBIORNIKA WODNEGO
"Kwadratówka"

Przekrój A - A

skala 1 : $\frac{100}{250}$

Przekrój A - A

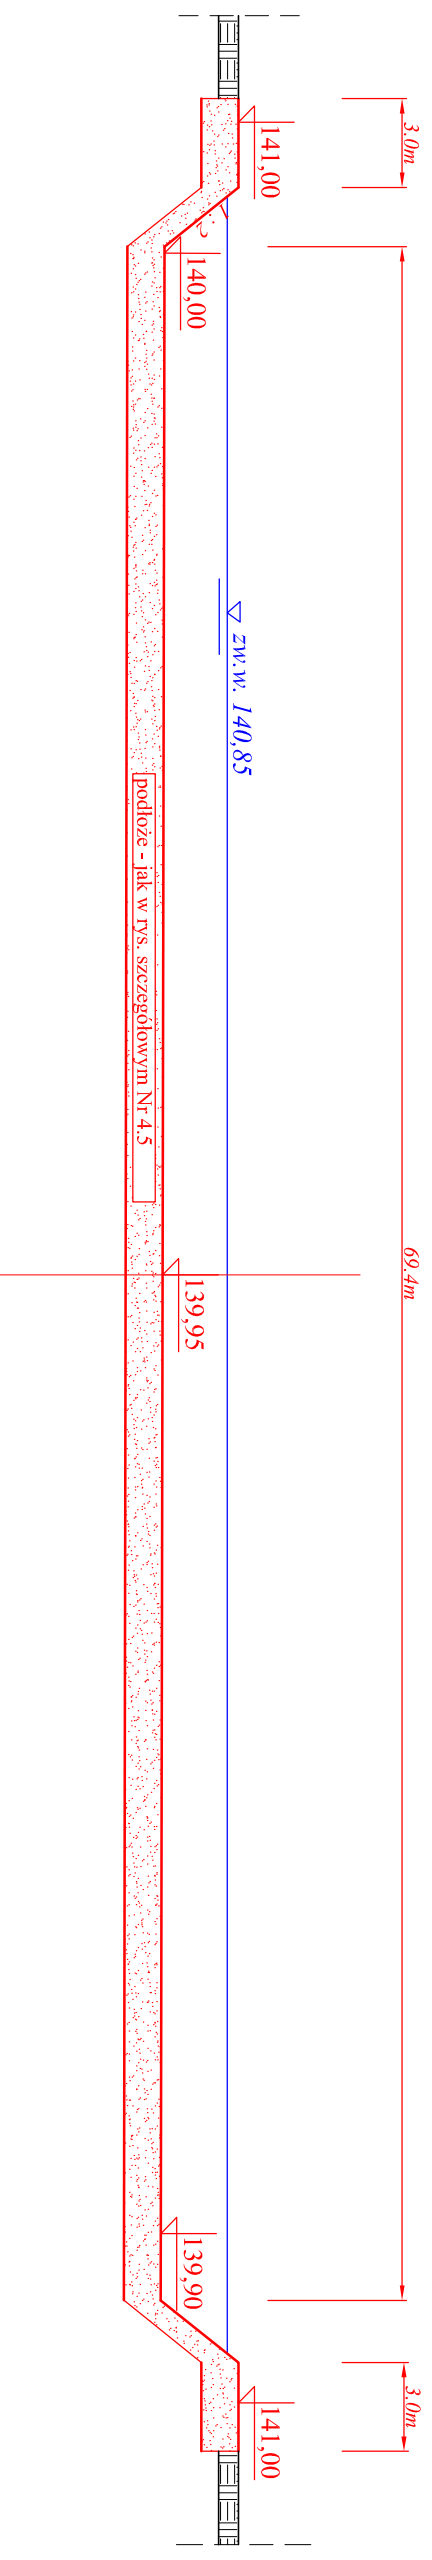

Przedsiębiorstwo Usług Melioracyjnych "ZAR-MEL"
inż. Czesław Zaremba Plac Dąbrowskiego 1/2 49-305 Brzeg

Nazwa obiektu: Odbudowa zbiornika wodnego "Kwadratówka"

Studium opracowania: Projekt budowlany

Nazwa rysunku: Przekrój A - A skala 1:100/250

Projektant: inż. Czesław Zaremba Rys. nr 4.3

Nr upr.: 236/83/Op. Mel. wodne Data