


PROJEKT
KONSTRUKCJI ZBIORNIKA WODNEGO
"Kwadratówka"

Przekrój podłużny (wlot-wylot)

skala 1 : 100
250

Przekrój podłużny (wlot-wylot)

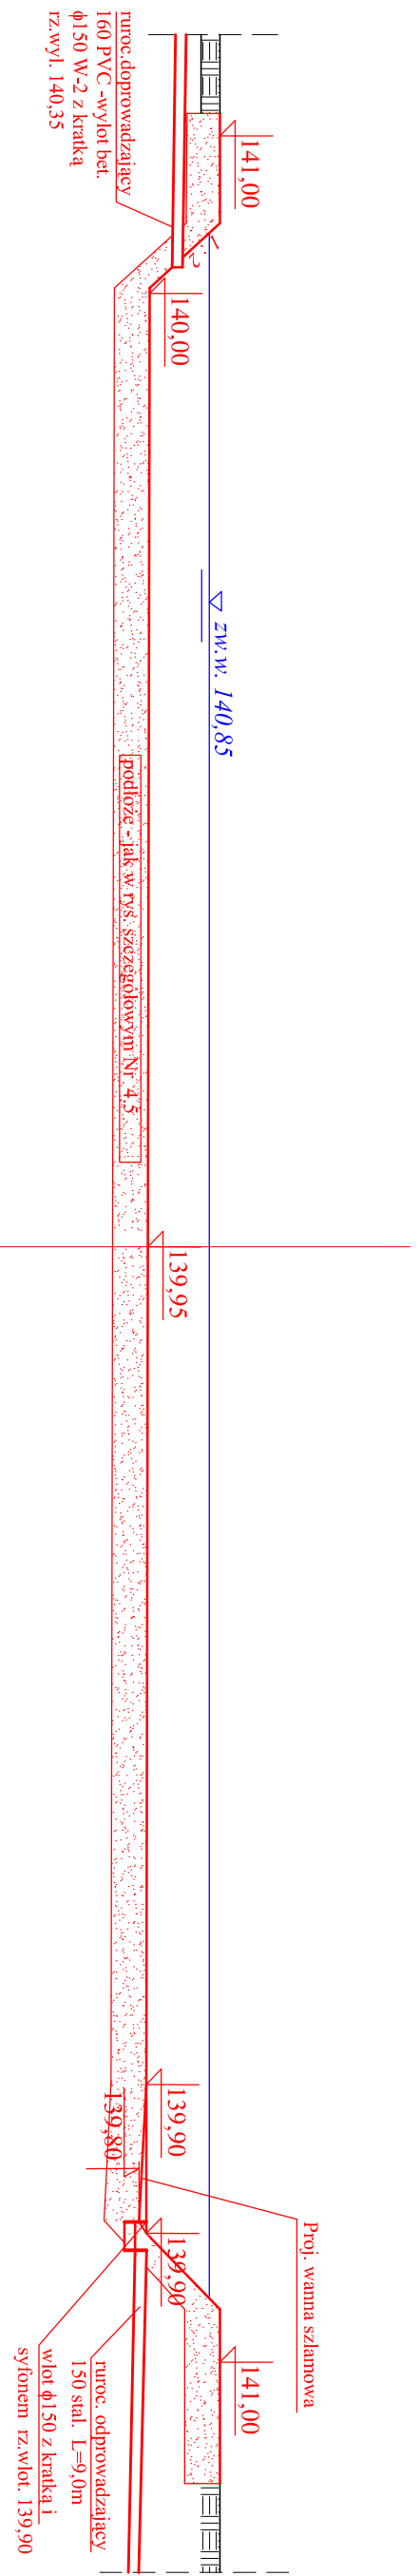

| | | | |
|---|-----------------------|--------|--------------------|
| Przedsiębiorstwo Usług Melioracyjnych "ZAR-MEL" | | | |
| inż. Czesław Zaremba Plac Dąbrowskiego 1/2 49-305 Brzeg | | | |
| Nazwa obiektu: Odbudowa zbiornika wodnego "Kwadratówka" | | | |
| Studium opracowania: Projekt budowlany | | | |
| Nazwa rysunku: Przekrój podłużny (wlot-wylot) | | | |
| Projektant: | inż. Czesław Zaremba | Podpis | skala 1:100/250 |
| Nr upr.: | 236/83/Op. Mel. wodne | Data | Rys. nr 4.2 |