


**PROJEKT
KONSTRUKCJI ZBIORNIKA WODNEGO
"Kwadratówka"**


Przekroje poprzeczne

skala 1 : $\frac{100}{250}$


Przekrój B - B

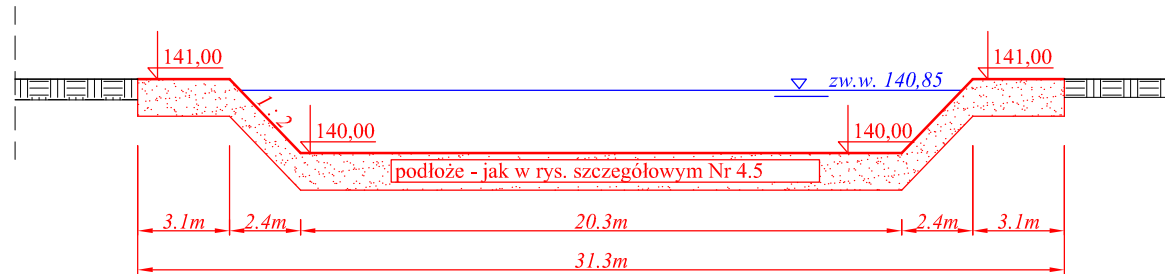

Przekrój C - C

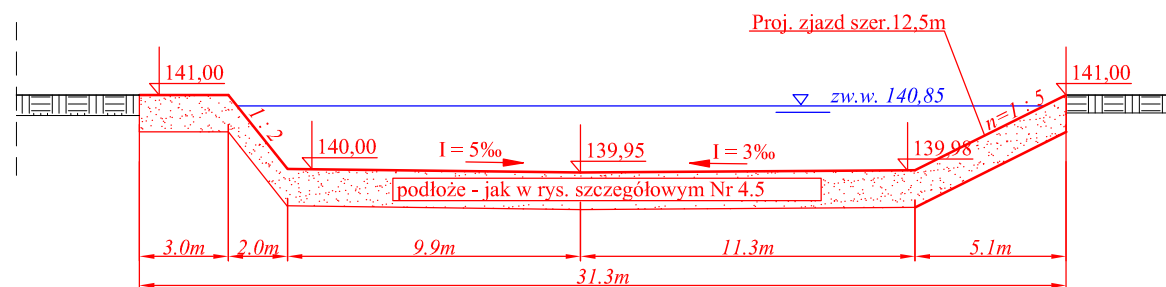

Przekrój D - D

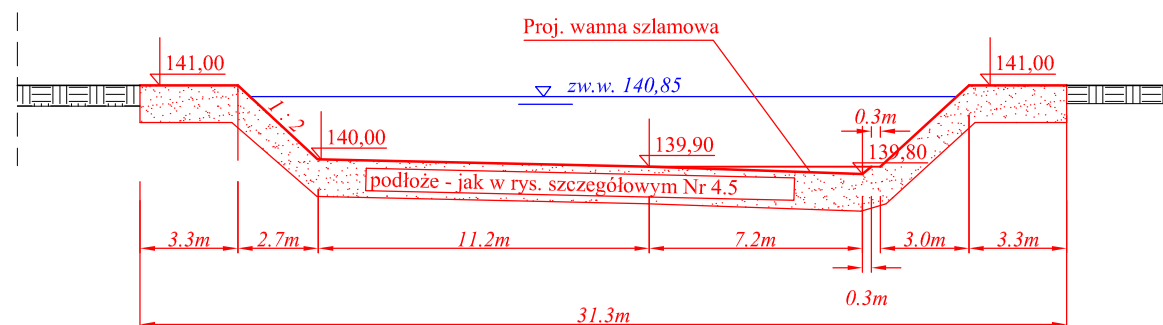

Przedsiębiorstwo Usług Melioracyjnych "ZAR-MEL"			
inż. Czesław Zaremba Plac Dąbrowskiego 1/2 49-305 Brzeg			
Nazwa obiektu: Odbudowa zbiornika wodnego "Kwadratówka"			
Studium opracowania: projekt budowlany			
Nazwa rysunku: Przekroje poprzeczne zbiornika			skala 1:100/250
Projektant:	inż. Czesław Zaremba	Podpis	Rys. nr 4.4
Nr upr.:	236/83/Op. Mel. wodne	Data	