


PROJEKT
KONSTRUKCJI ZBIORNIKA WODNEGO
"Kwadratówka"

skala 1 : 250

widok z góry

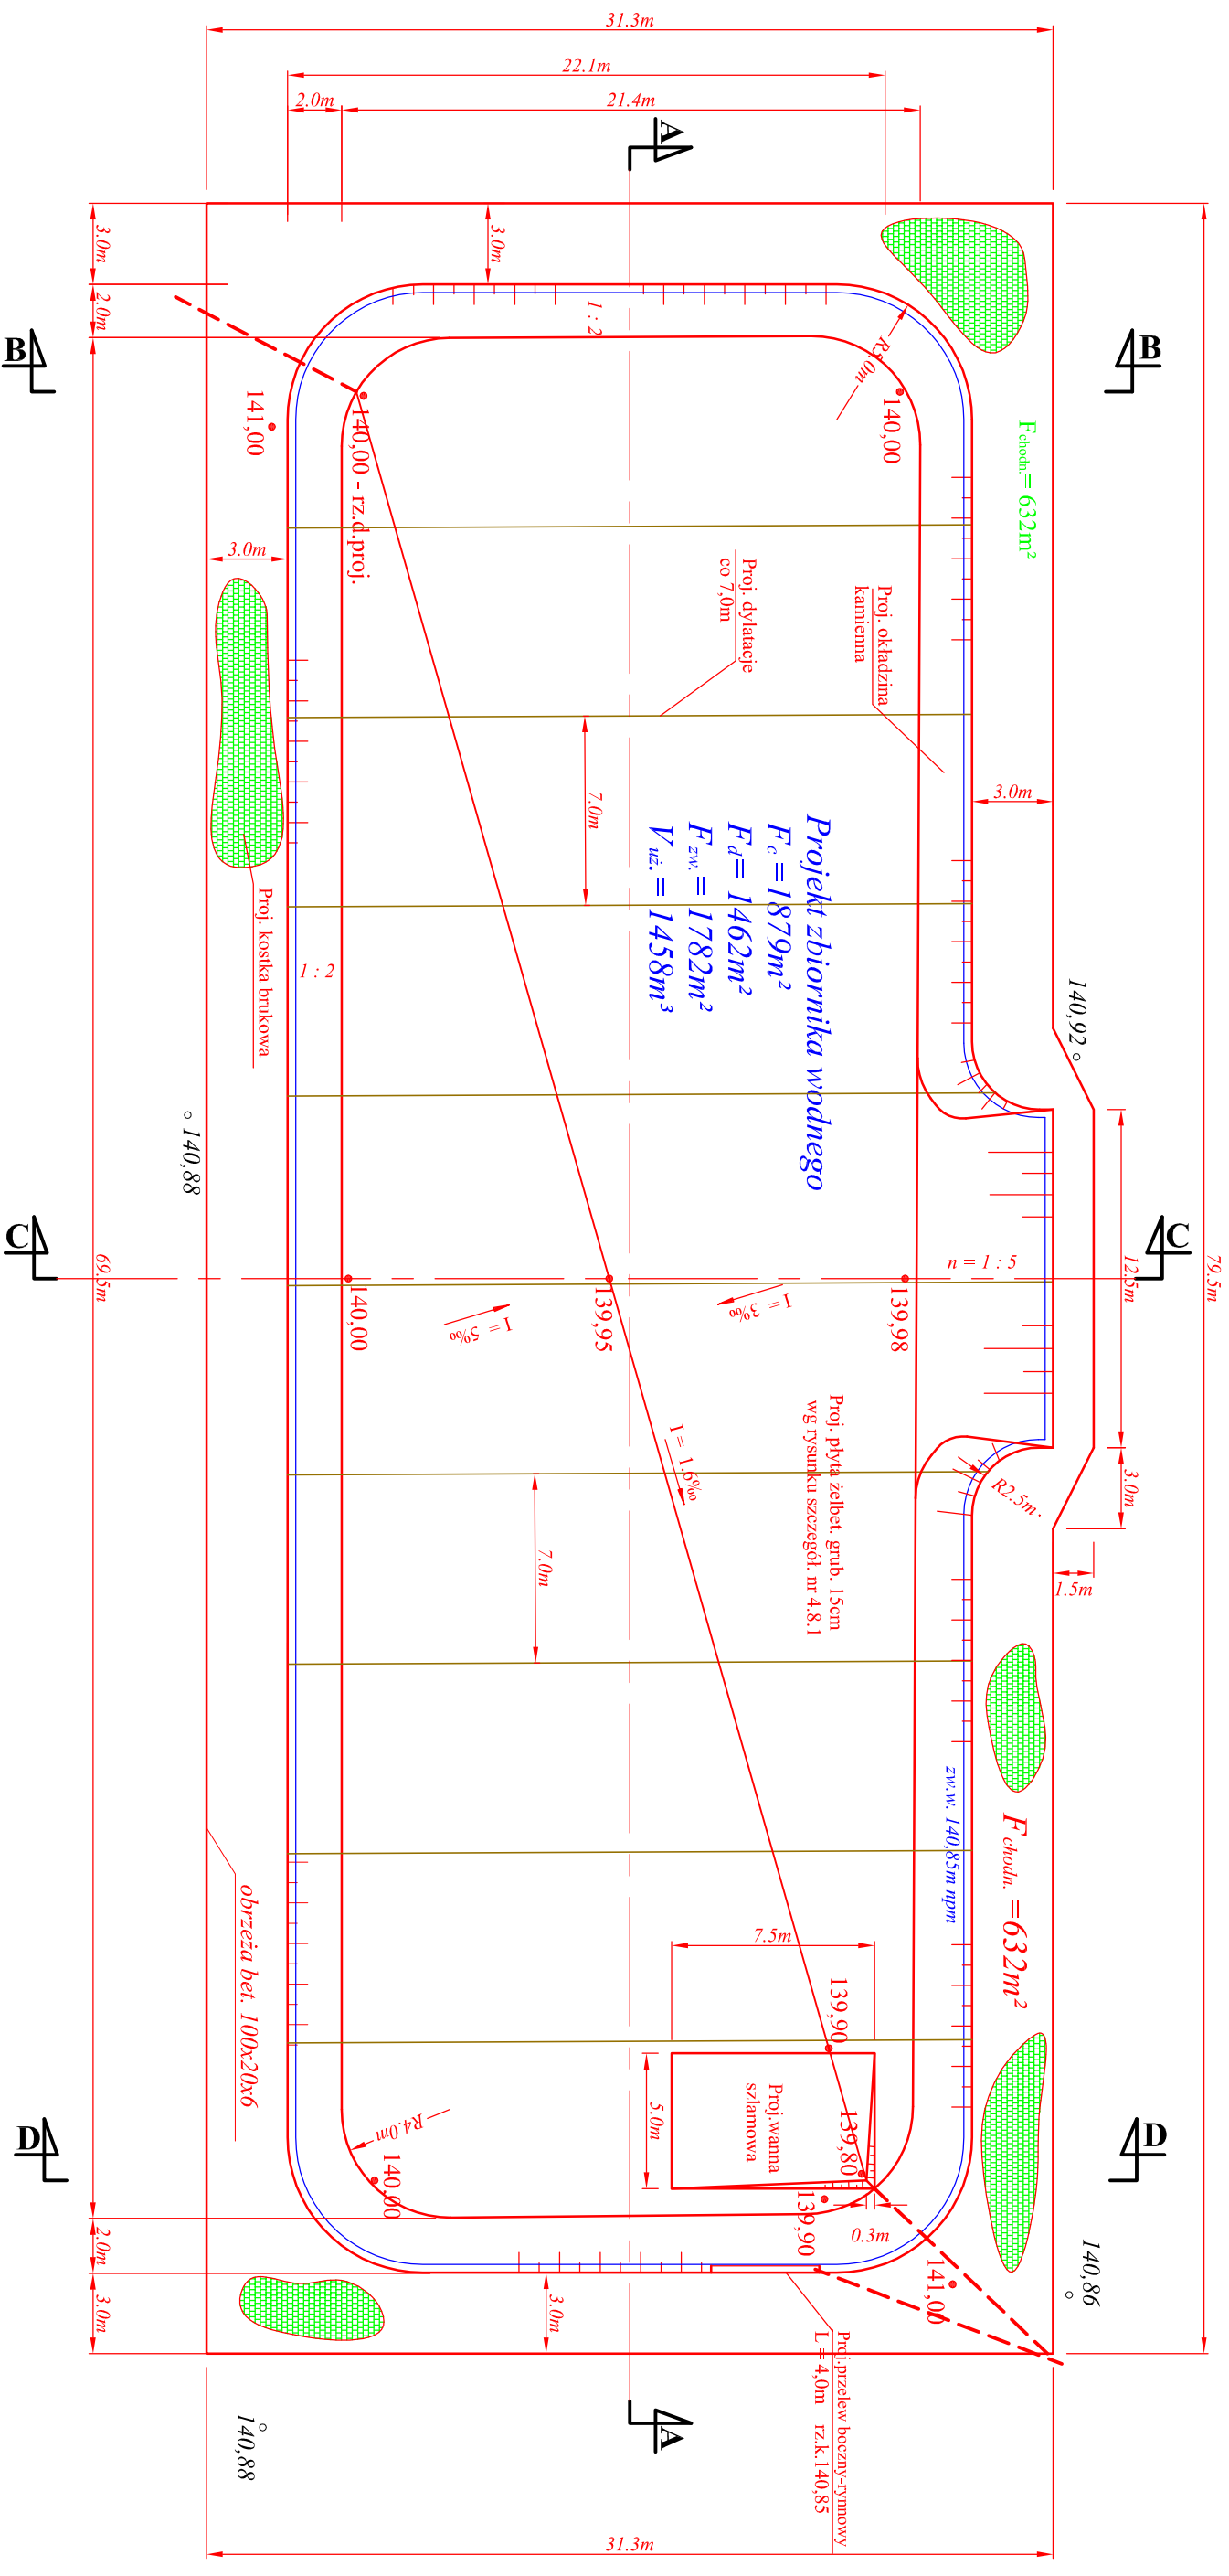

Beton hydrotechniczny
BH-25/W-4; M-100
V_{bet.} BH25 = 305m³
L_{dykt.} = 301mb

Przedsiębiorstwo Usług Melioracyjnych "ZAR-MEL"			
inż. Czesław Zaremba Plac Dąbrowskiego 112 49-305 Brzeg			
Nazwa obiektu: Odbudowa zbiornika wodnego "Kwadratówka"			
Studium opracowania: Projekt budowlany			
Nazwa rysunku: Projekt konstrukcji zbiornika-syt.		skala 1 : 250	
Projektant: inż. Czesław Zaremba		Rys. nr 4.1	
Nr upr.: 236/83/Op. Mel. wodne		Data	