


**MAPA EWIDENCYJNA MIASTA BRZEGU  
OBIEKT: „ODBUDOWA ROWÓW ODWADNIAJĄCYCH  
W PARKU WOLNOŚCI W BRZEGU”**

PK.P 2 Skala 1:2000

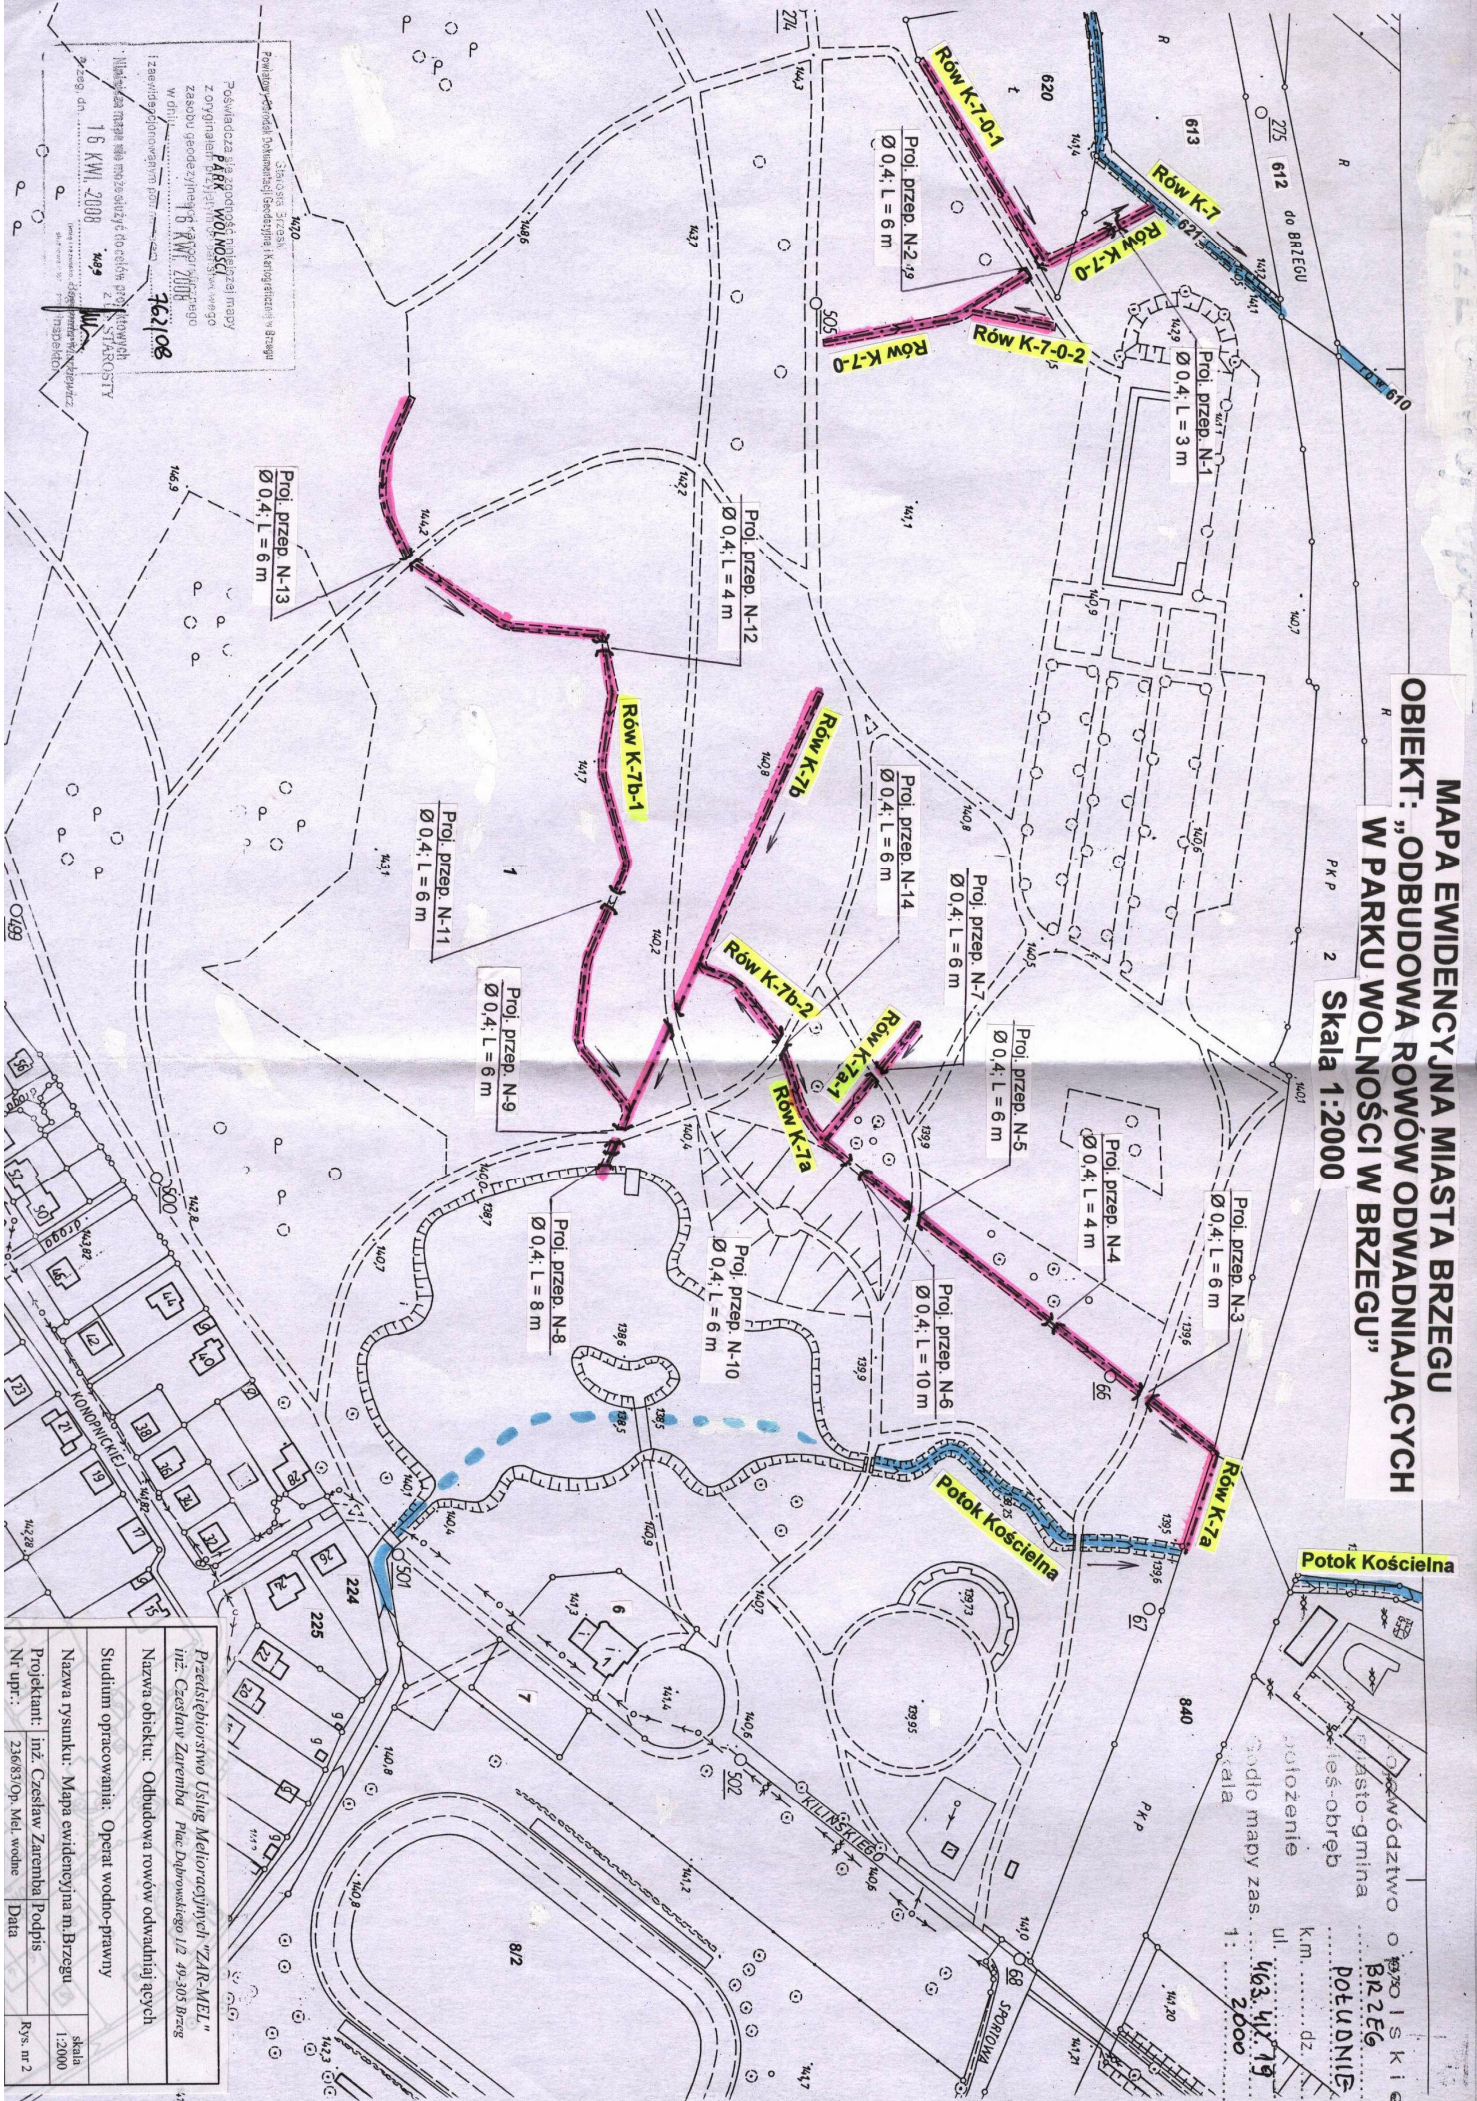

Oświadczenie  
 Powiatowa  
 Gmina  
 Brzeg  
 ul. ...  
 463 412 19  
 2000

Powiatowa  
 Gmina  
 Brzeg  
 ul. ...  
 463 412 19  
 2000

Przebieg linii wodnych "ZAR-MEJ"	Skala
inż. Czesław Zaremba Plac Dąbrowskiego 1/2 49-505 Brzeg	1:2000
Nazwa obiektu: Odbudowa rowów odwadniających	Projektant: inż. Czesław Zaremba Podpis
Studium opracowania: Oprac. wodno-prawny	Nr upr.: 236/83/Op. Mel. wodne
Nazwa rysunku: Mapa ewidencyjna m. Brzegu	Data
Projekcja: inż. Czesław Zaremba Podpis	Rys. nr 2