


Mapa poglądowa Skala 1:10000

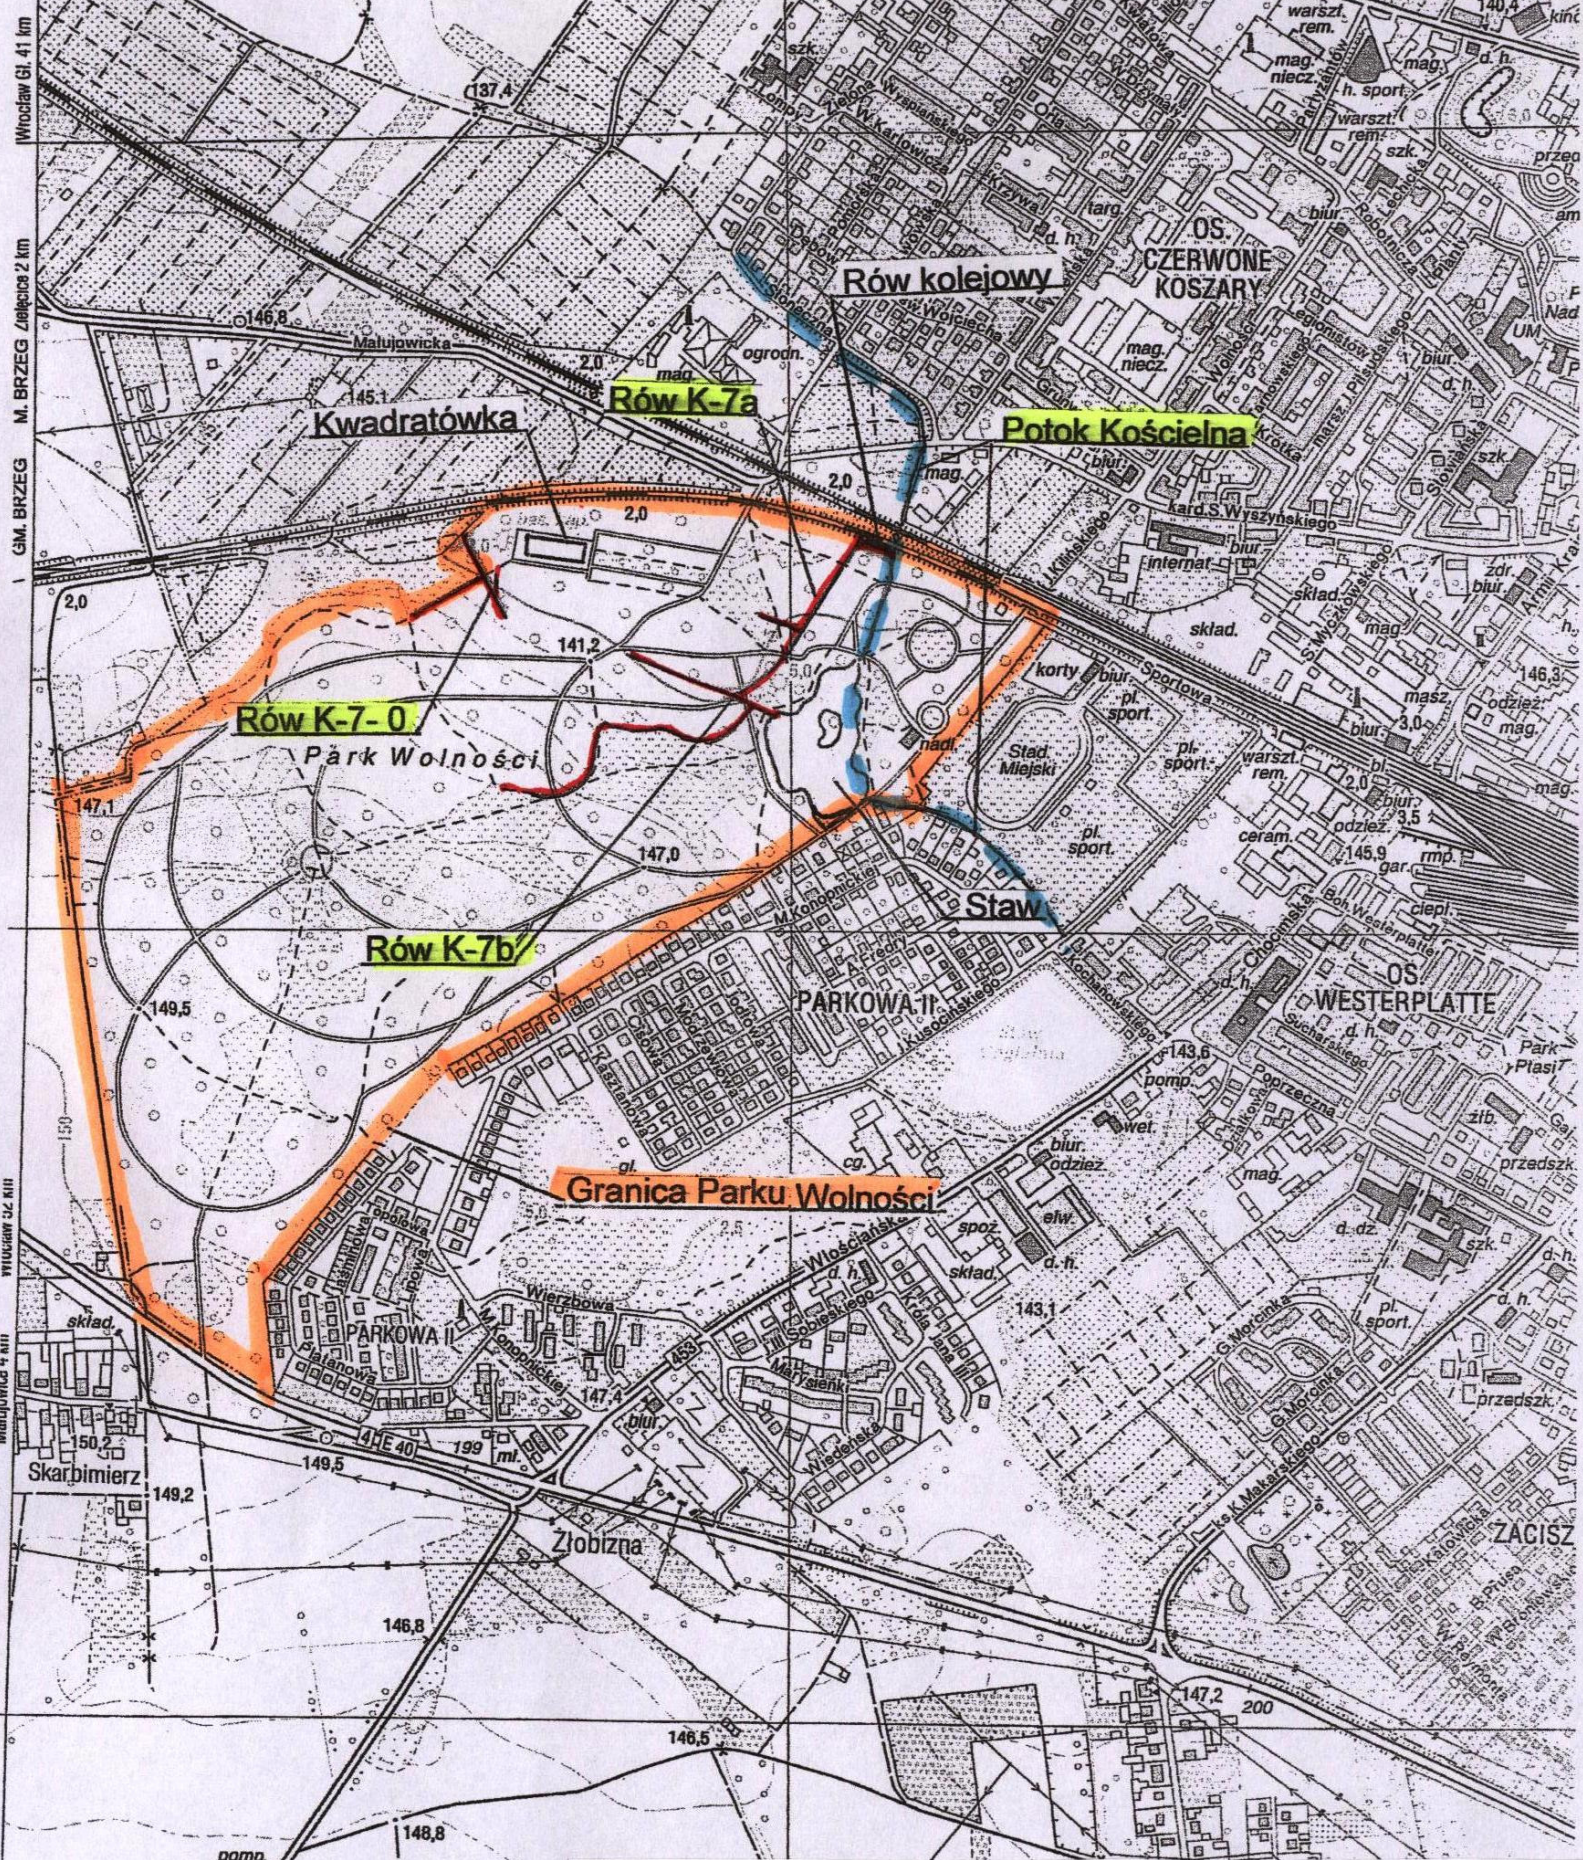

| | | |
|---------------|---|---|
| Investor | Burmistrz Miasta Brzegu ul. Robotnicza 12 49-300 Brzeg | Przedsiębiorstwo Usług Melioracyjnych „ZAR-MEL” pl. Dąbrowskiego ½ m.1 49-305 Brzeg |
| Nazwa obiektu | Odbudowa rowów odwadniających w Parku Wolności w Brzegu | |
| Branża | Melioracje wodne | |
| Treść rysunku | Mapa poglądowa | |
| Nazwisko | | |
| Data | | |
| Podpis | | |
| Skala | | |