


Profil podłużny rowu K - 7 - 0

skala 1 : $\frac{100}{1000}$

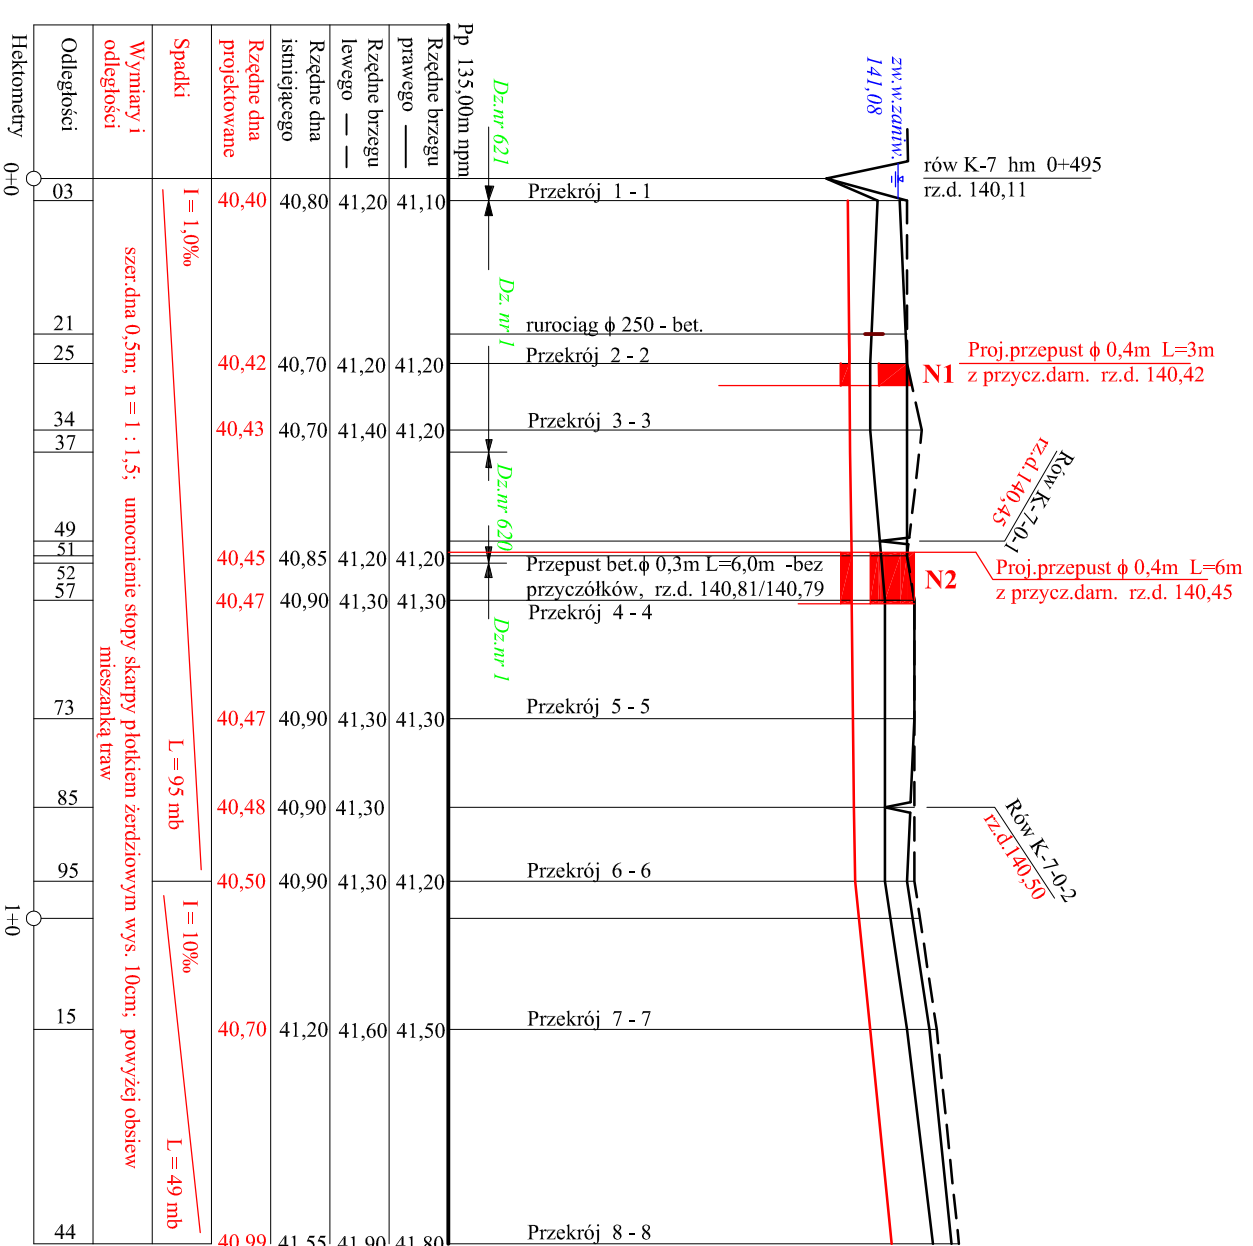

Przedsiębiorstwo Usług Melioracyjnych "ZAR-MEL"			
inż. Czesław Zaremba Plac Dąbrowskiego 1/2 49-305 Brzeg			
Nazwa obiektu: Odbudowa rowów odwadniających			
Studium opracowania: Projekt budowlany			
Nazwa rysunku: Profil podłużny rowu nr K-7-0		skala 1:100/1000	
Projektant: inż. Czesław Zaremba	Podpis	Rys.nr 4.1	
Nr upr.: 236/83/Op. Mel. wodne	Data		