


# Profil podłużny rowu K - 7 - 0 - 1

skala 1 :  $\frac{100}{1000}$

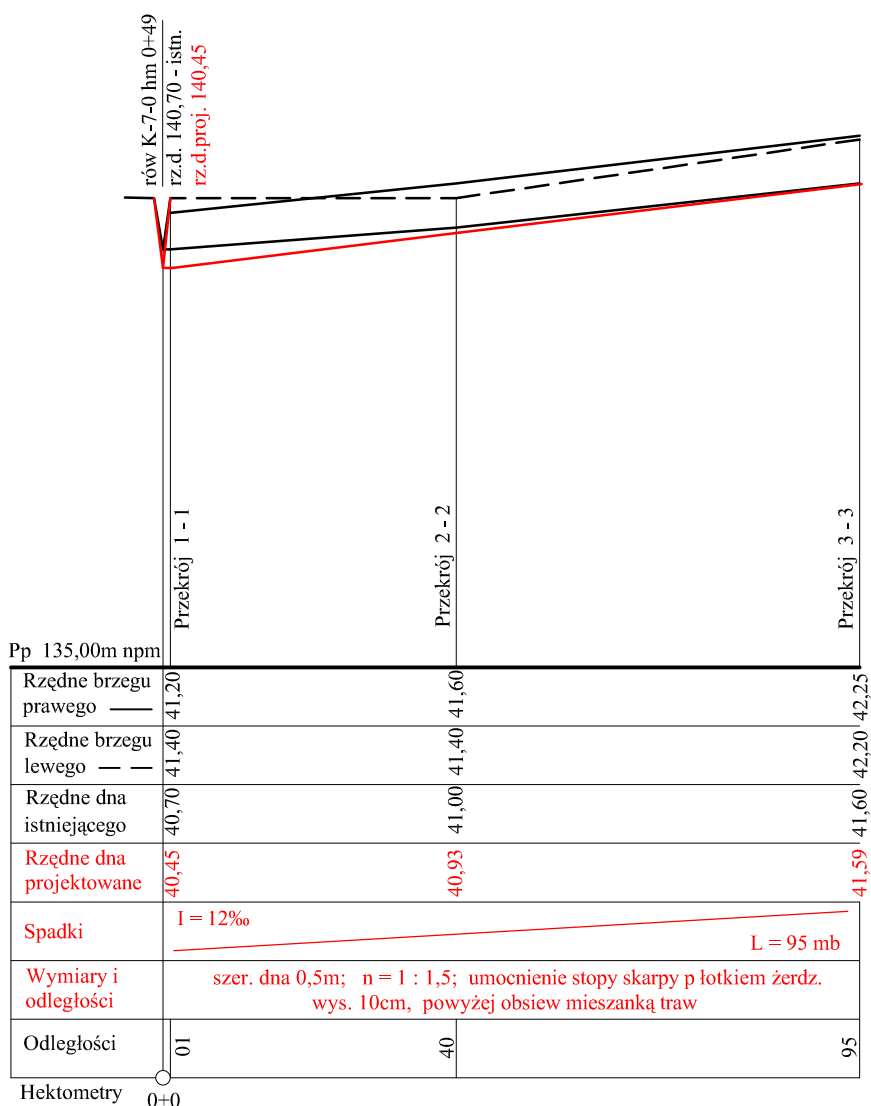

*Przedsiębiorstwo Usług Melioracyjnych "ZAR-MEL"*  
inż. Czesław Zaremba Plac Dąbrowskiego 1/2 49-305 Brzeg

Nazwa obiektu: Odbudowa rowów odwadniających

Studium opracowania: Projekt budowlany

Nazwa rysunku: **Profil podłużny rowu nr K-7-0-1** skala  
1:100/1000

Projektant: inż. Czesław Zaremba	Podpis	Rys. nr 4.2
Nr upr.: 236/83/Op. Mel. wodne	Data	