


Profil podłużny rowu K - 7 - 0 - 2

skala 1 : $\frac{100}{1000}$

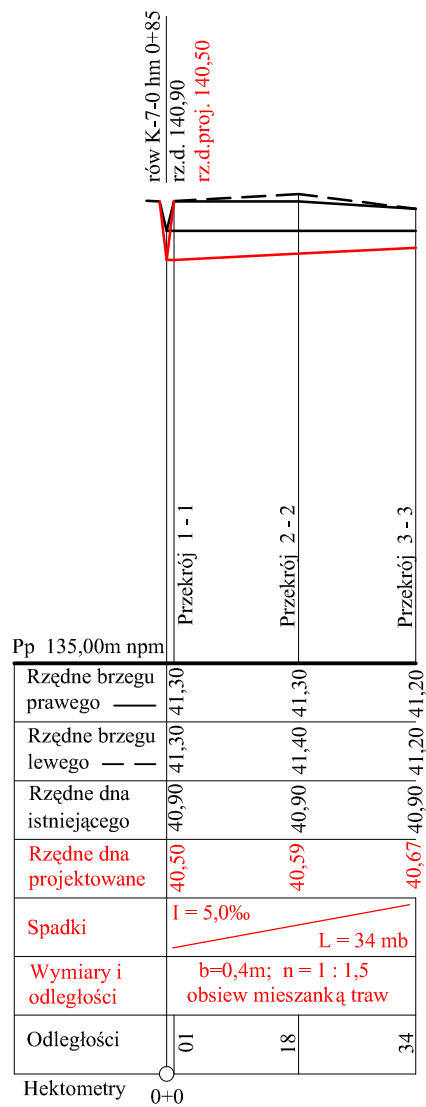

Przedsiębiorstwo Usług Melioracyjnych "ZAR-MEL"
inż. Czesław Zaremba Plac Dąbrowskiego 1/2 49-305 Brzeg

Nazwa obiektu: Odbudowa rowów odwadniających

Studium opracowania: Projekt budowlany

Nazwa rysunku: **Profil podłużny rowu nr K-7-0-2** skala 1:100/1000

Projektant: inż. Czesław Zaremba	Podpis	Rys. nr 4.3
Nr upr.: 236/83/Op. Mel. wodne	Data	