


Profil podłużny rowu K - 7a - 1

skala 1 : $\frac{100}{1000}$

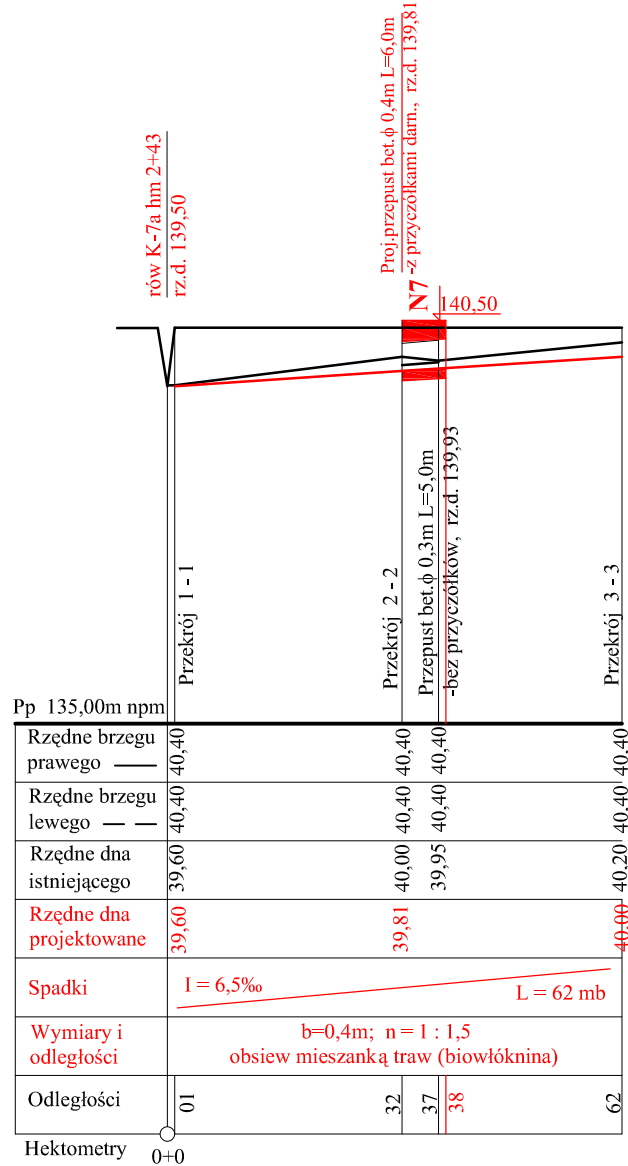

Przedsiębiorstwo Usług Melioracyjnych "ZAR-MEL"
inż. Czesław Zaremba Plac Dąbrowskiego 1/2 49-305 Brzeg

Nazwa obiektu: Odbudowa rowów odwadniających

Studium opracowania: Projekt budowlany

Nazwa rysunku: **Profil podłużny rowu nr K-7a-1**

skala
1:100/1000

Projektant: inż. Czesław Zaremba Podpis

Rys. nr
4.5

Nr upr.: 236/83/Op. Mel. wodne

Data