


Profil podłużny rowu K - 7a

km 0+000 - 0+288

skala 1 : $\frac{100}{1000}$

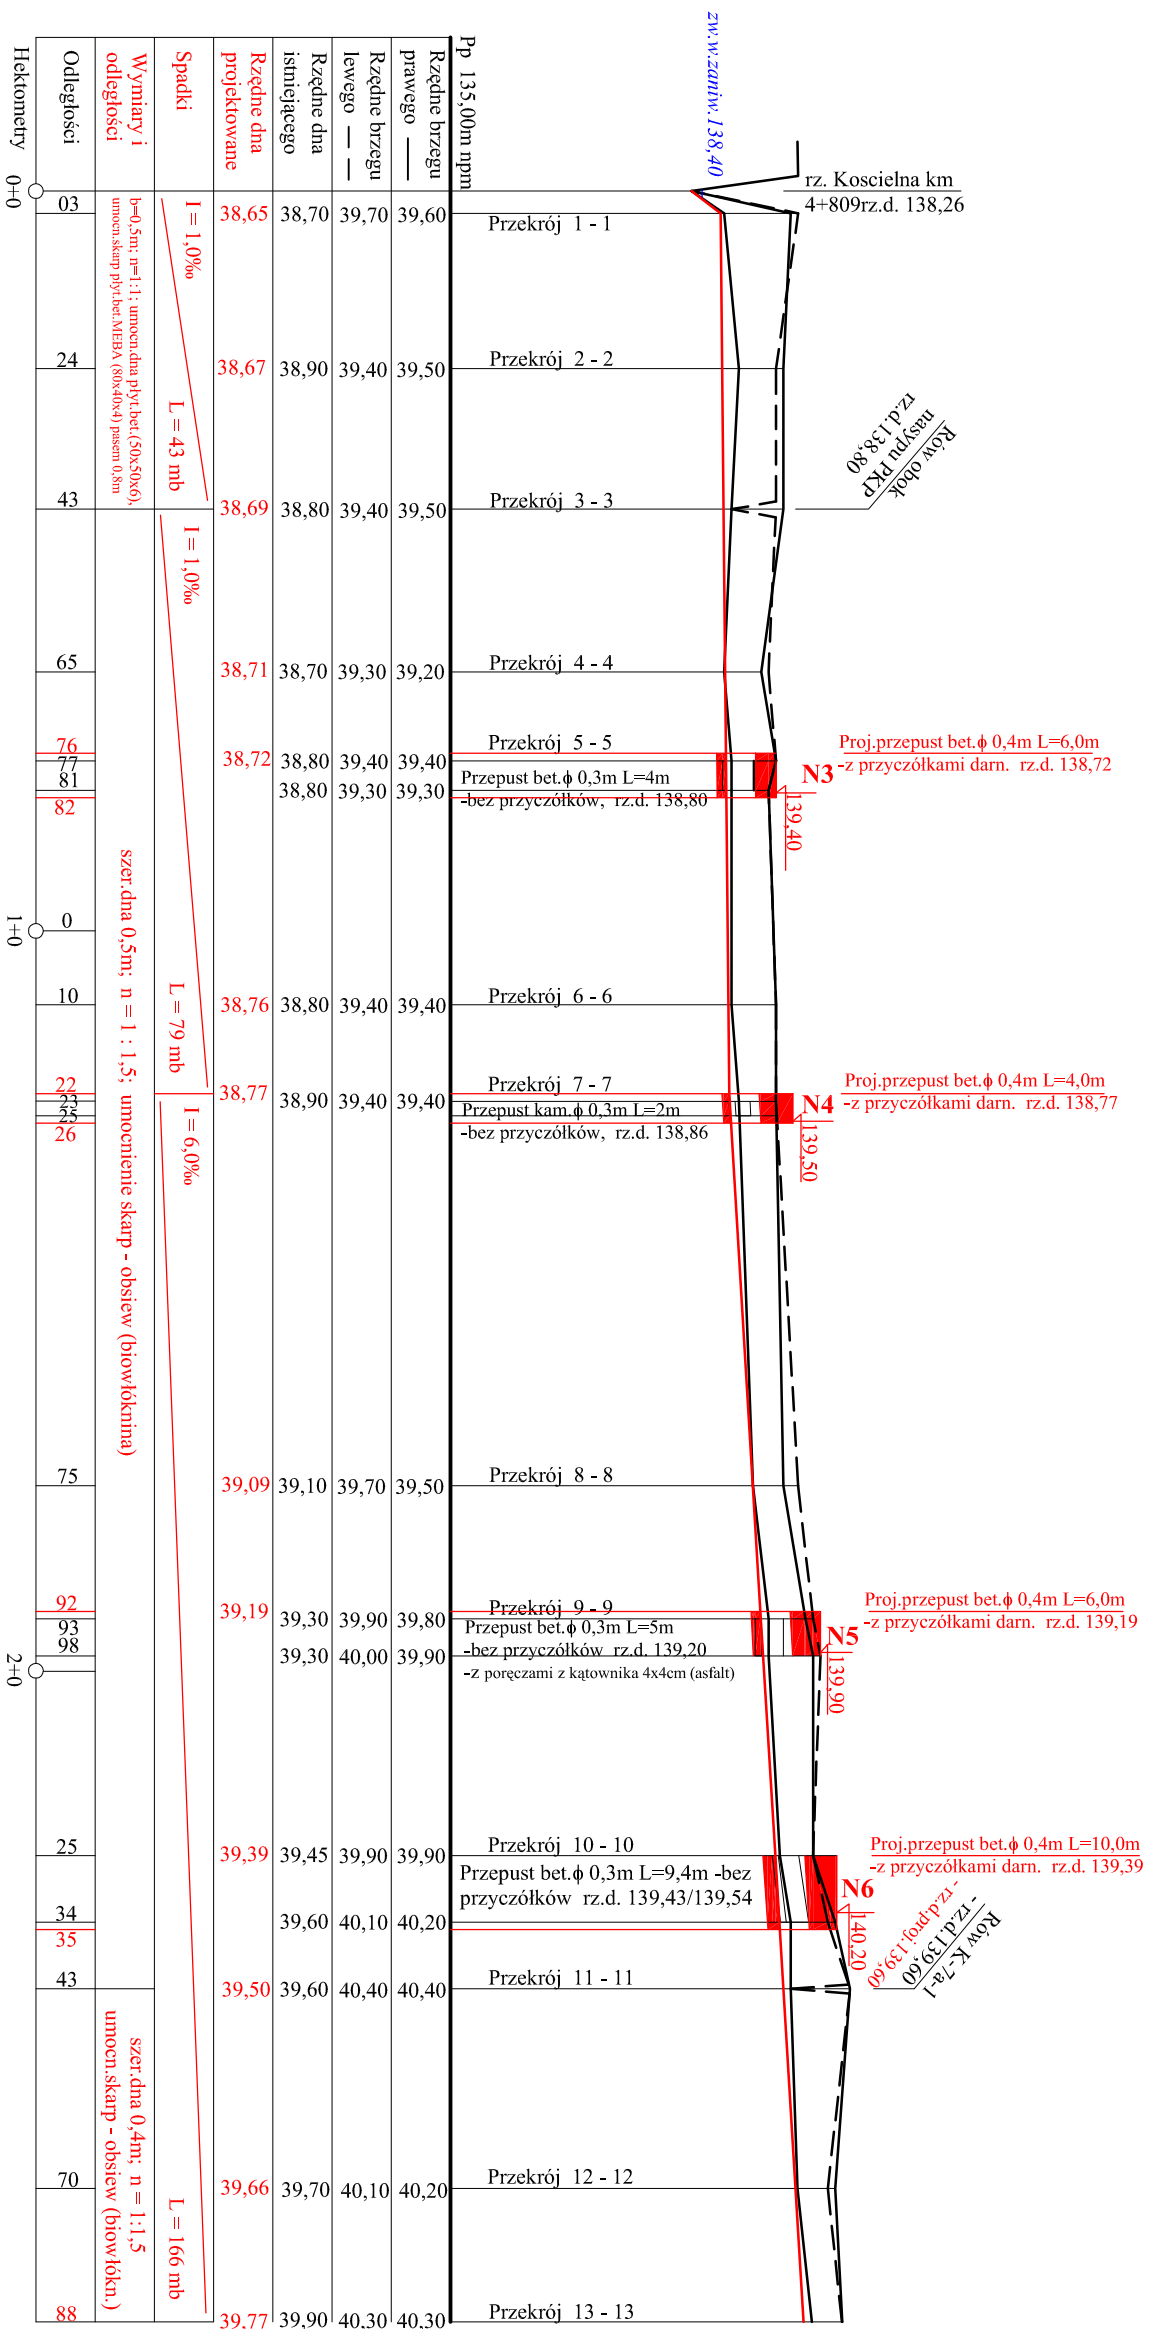

Przedsiębiorstwo Usług Melioracyjnych "ZAR-MEL"		skala 1:100/1000	
Inż. Czesław Zaremba Plac Dąbrowskiego 1/2 49-305 Brzeg		Rys. nr 4,4	
Nazwa obiektu: Odbudowa rowów odwadniających			
Studium opracowania: Projekt budowlany			
Nazwa rysunku: Profil podłużny rowu nr K - 7a		Data	
Projektant: inż. Czesław Zaremba		Podpis	
Nr upr.: 236/83/Op. Mel. wodne		Data	