


Profil podłużny rowu K - 7b - 1

skala 1 : 1000

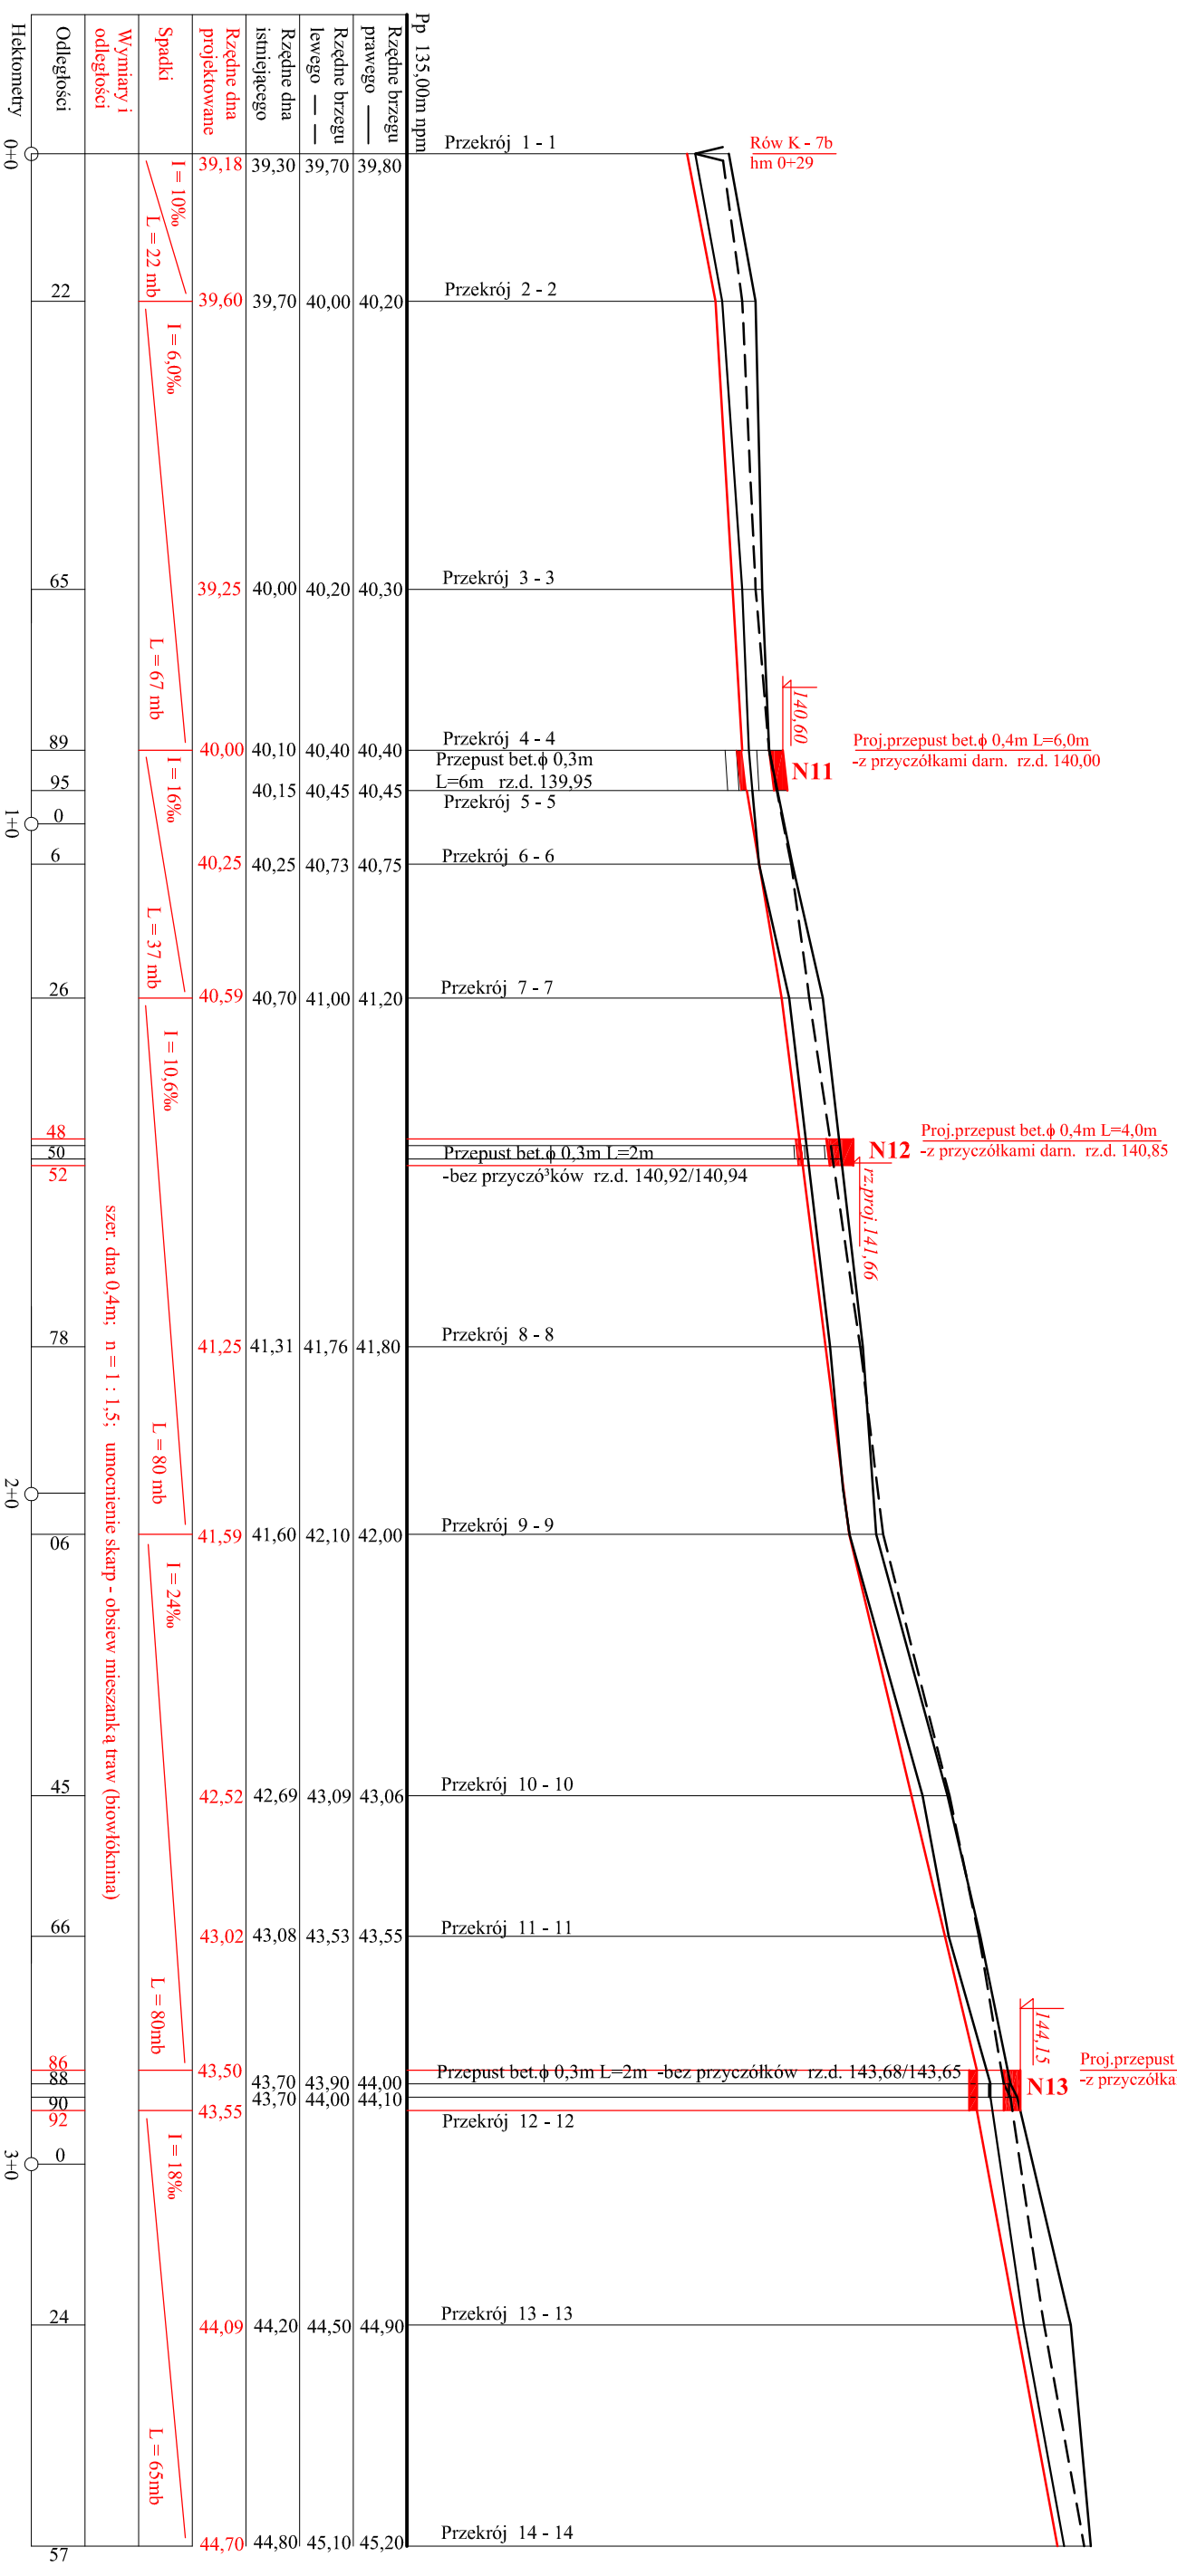

Przedsiębiorstwo Usług Melioracyjnych "ZAR-MEL"			
Inż. Czesław Zaremba Plac Dąbrowskiego 1/2 49-305 Brzeg			
Nazwa obiektu: Odbudowa rowów odwadniających			
Studium opracowania: Projekt budowlany			
Nazwa rysunku: Profil podłużny rowu nr K-7b-1		skala 1:100/1000	
Projektant:	inż. Czesław Zaremba	Podpis	
Nr upr.:	236/83/Op. Mel. wodne	Data	
			Rys. nr 4.7