


# Profil podłużny rowu K - 7b - 2

skala 1 :  $\frac{100}{1000}$

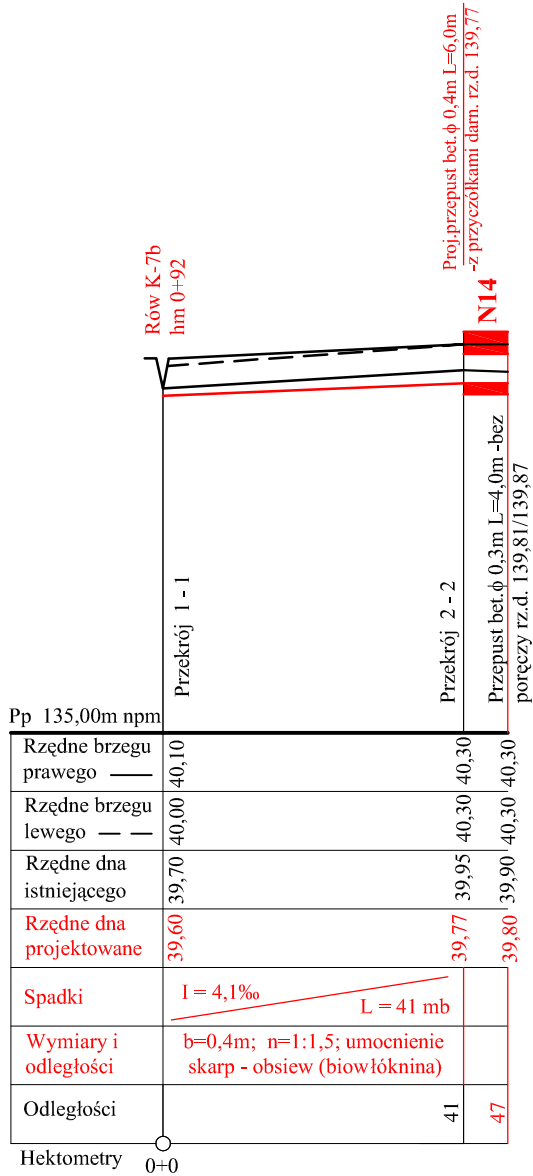

*Przedsiębiorstwo Usług Melioracyjnych "ZAR-MEL"*  
inż. Czesław Zaremba Plac Dąbrowskiego 1/2 49-305 Brzeg

Nazwa obiektu: Odbudowa rowów odwadniających

Studium opracowania: Projekt budowlany

Nazwa rysunku: **Profil podłużny rowu nr K-7b-2**

skala  
1:100/1000

Projektant: inż. Czesław Zaremba Podpis

Rys. nr  
4.8

Nr upr.: 236/83/Op. Mel. wodne

Data