



Przekrój normalny Nr I

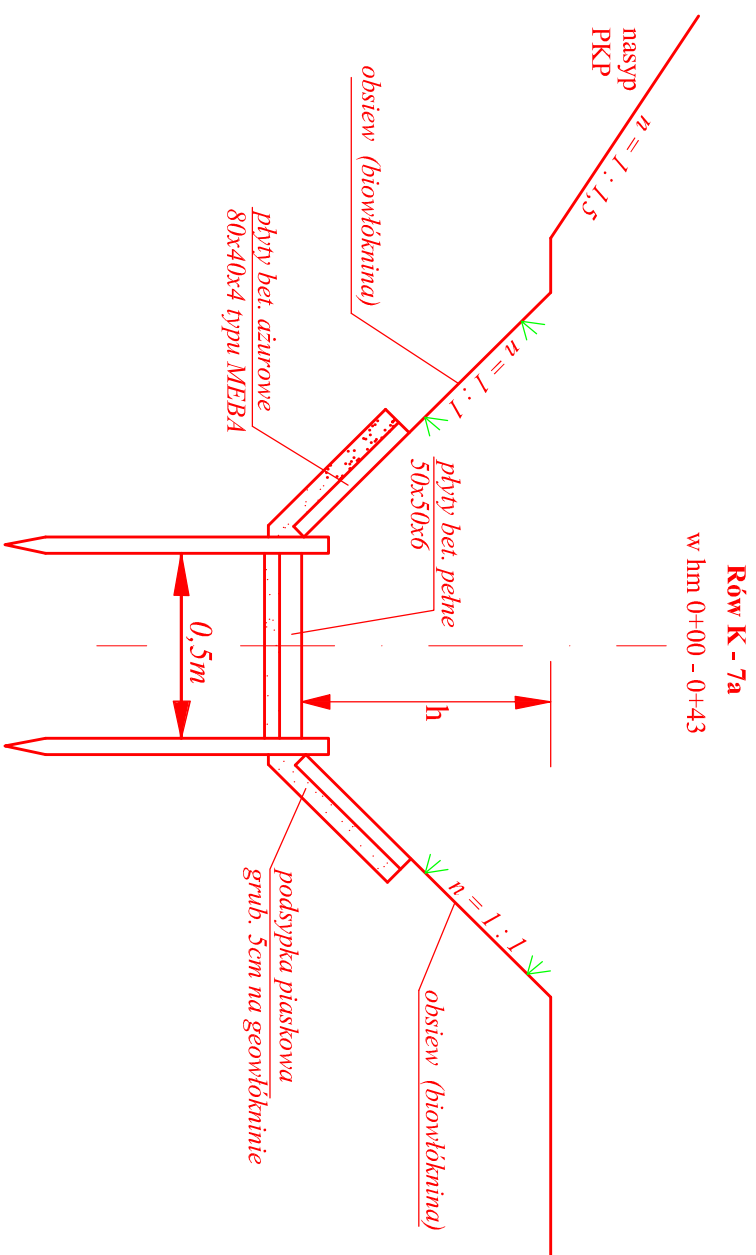

Przekroje normalne rowów odwadniających

skala 1 : 20

Przekrój normalny Nr II

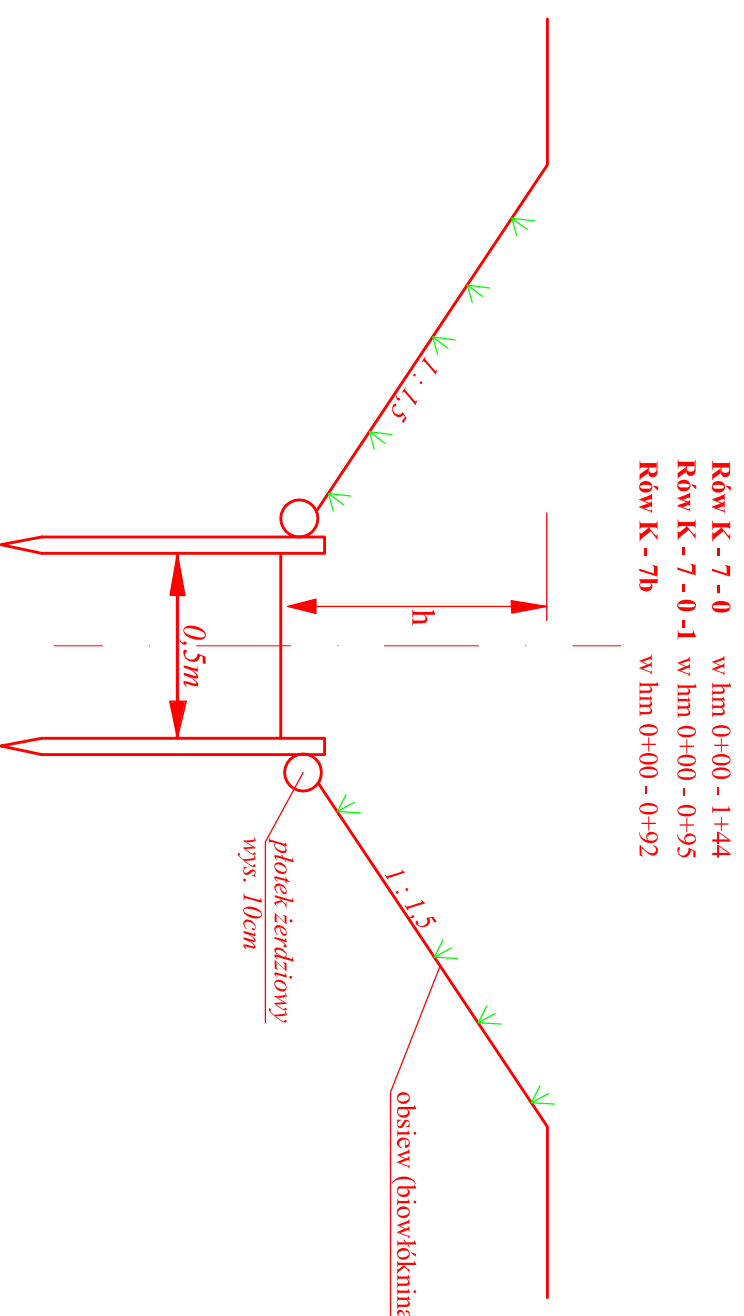

Przedsiębiorstwo Usług Melioracyjnych "ZAR-MEL"			
inż. Czesław Zaremba Plac Dąbrowskiego 1/2 49-305 Brzeg			
Nazwa obiektu: Odbudowa rowów odwadniających			
Studium opracowania: Projekt budowlany			
Nazwa rysunku: Przekroje normalne rowów		skala 1:20	
Projektant:	inż. Czesław Zaremba	Podpis	Rys.nr
Nr upr.:	236/83/Op. Mel. wodne	Data	6.1