


Przekroje normalne rowów odwadniających

skala 1 : 20


Przekrój normalny Nr III

Rów K - 7a w hm 0+43 - 2+43

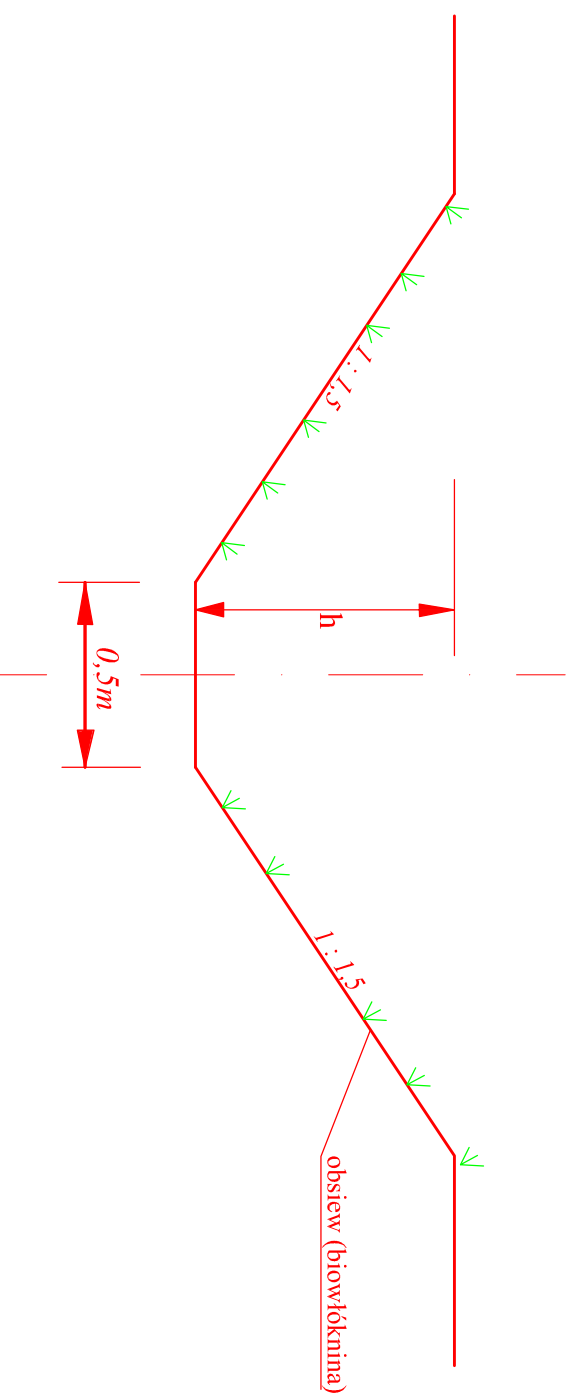

Przekrój normalny Nr IV

Rów K - 7 - 2 w hm 0+00 - 0+34
Rów K - 7a w hm 2+43 - 2+88
Rów K - 7a - 1 w hm 0+00 - 0+62
Rów K - 7b w hm 0+92 - 2+23
Rów K - 7b - 1 w hm 0+00 - 3+57
Rów K - 7b - 2 w hm 0+00 - 0+46

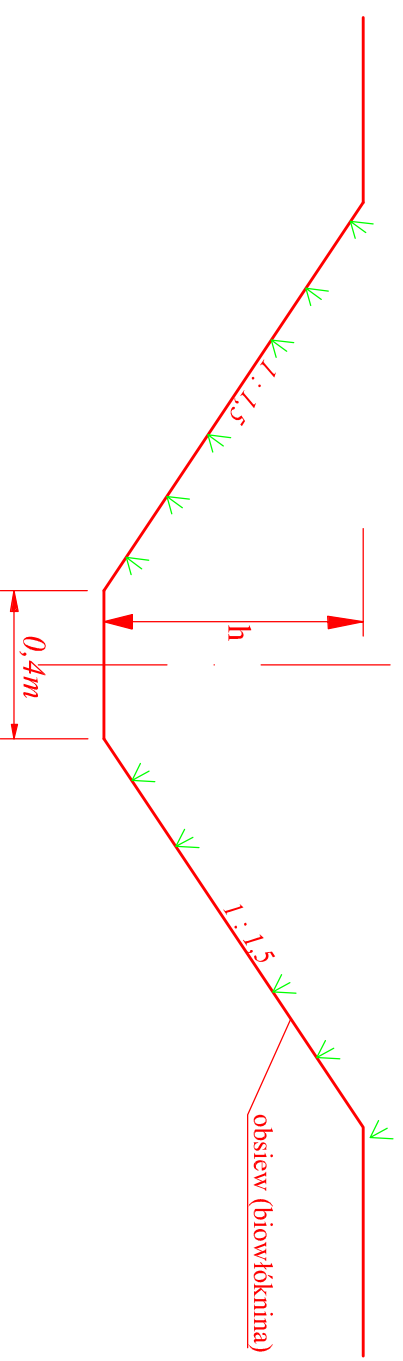

Przedsiębiorstwo Usług Melioracyjnych "ZAR-MEL"			
inż. Czesław Zaremba Plac Dąbrowskiego 1/2 49-305 Brzeg			
Nazwa obiektu: Odbudowa rowów odwadniających			
Studium opracowania: Projekt budowlany			
Nazwa rysunku: Przekroje normalne rowów		skala 1:20	
Projektant:	inż. Czesław Zaremba	Podpis	Rys. nr
Nr upr.:	236/83/Op. Mel. wodne	Data	6:2