
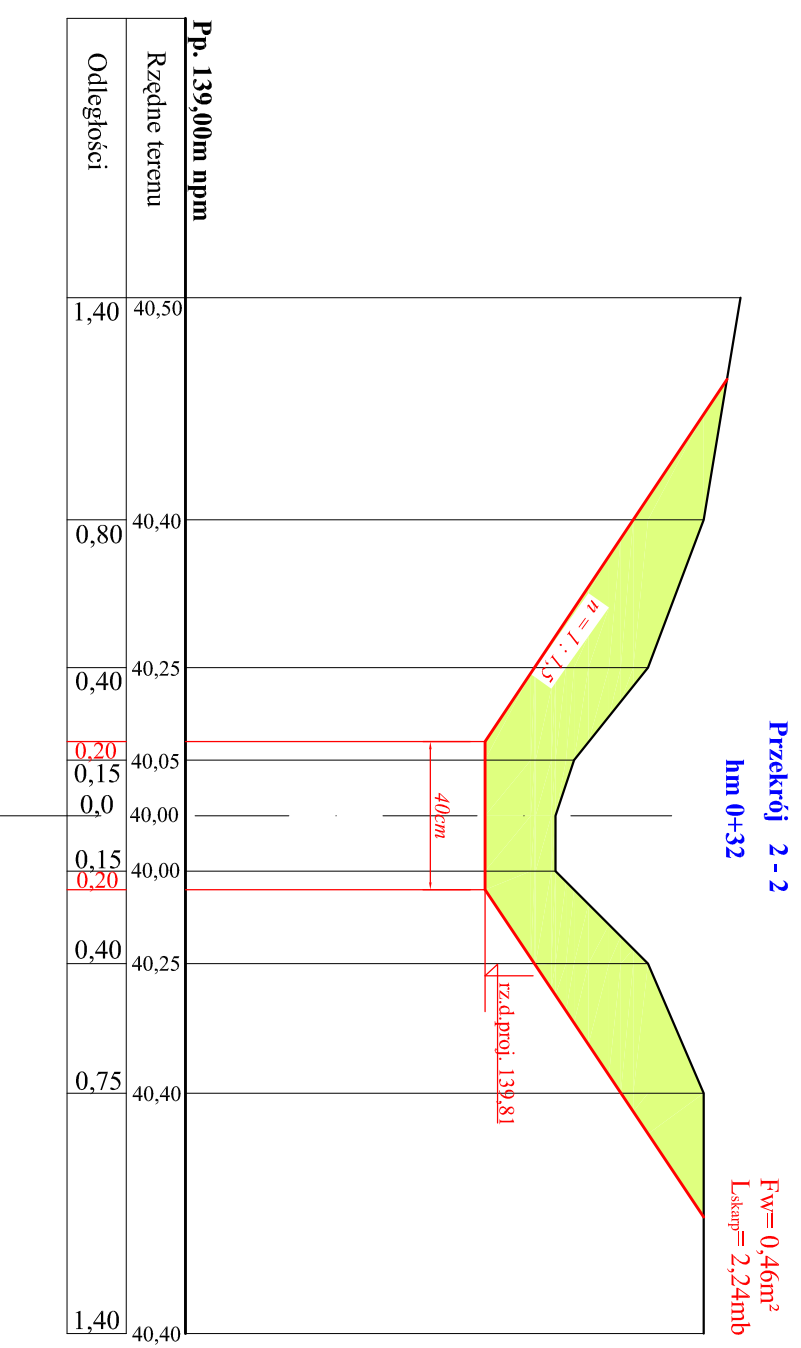


**Przekroje poprzeczne  
Rowu K - 7a - 1  
skala 1 :  $\frac{20}{20}$**

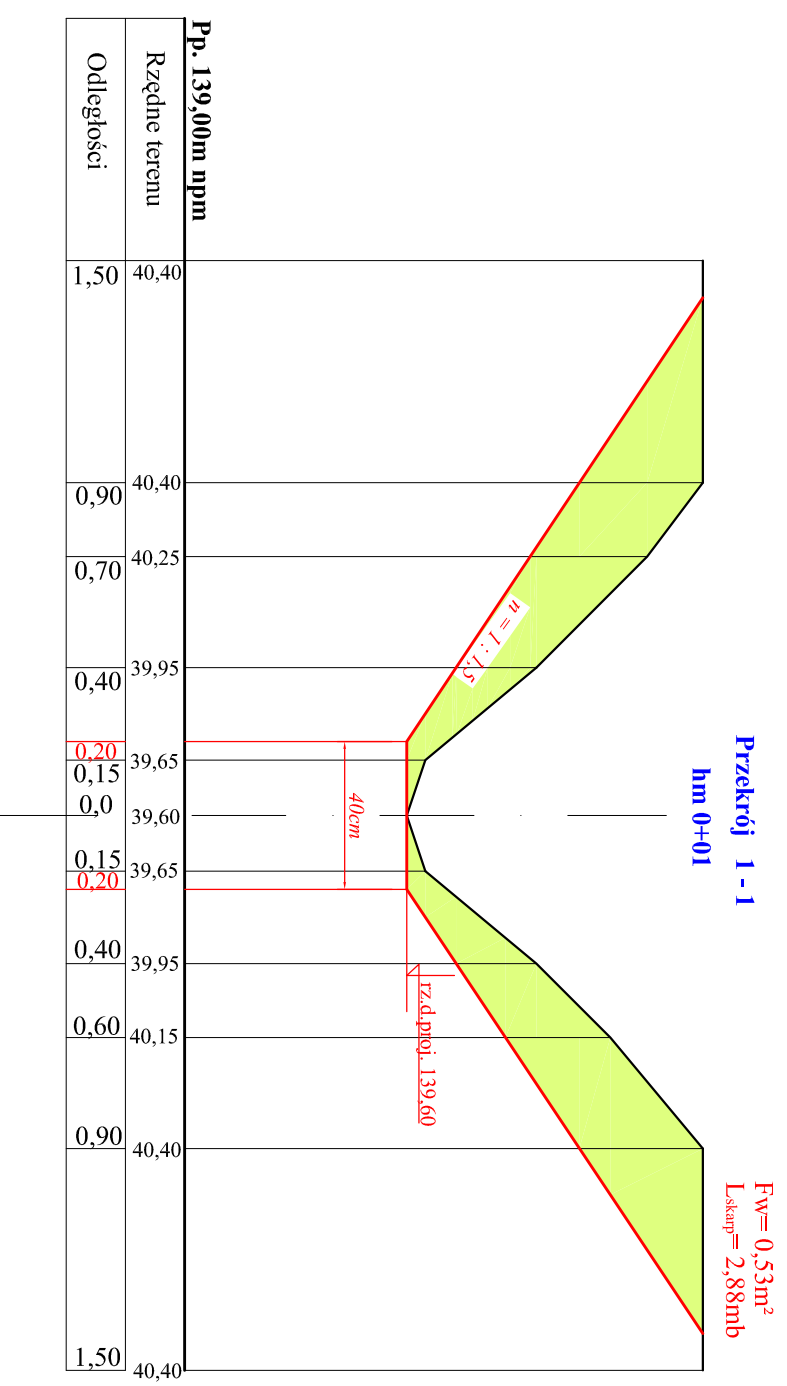

*Przedsiębiorstwo Usług Melioracyjnych "ZAR-MEL"*  
inż. Czesław Zaremba Płac Dąbrowskiego 1/2 49-305 Brzeg

Nazwa obiektu: Odbudowa rowów odwadniających

Studium opracowania: Projekt budowlany

Nazwa rysunku: **Przekroje poprzeczne K - 7a - 1**

Projektant: inż. Czesław Zaremba Podpis

Nr upr.: 236/83/Op. Mel. wodne Data

skala 1:20/20

Rys. nr 5.5.1