


Przekroje poprzeczne

Rowu K - 7a - 1

skala 1 : $\frac{20}{20}$

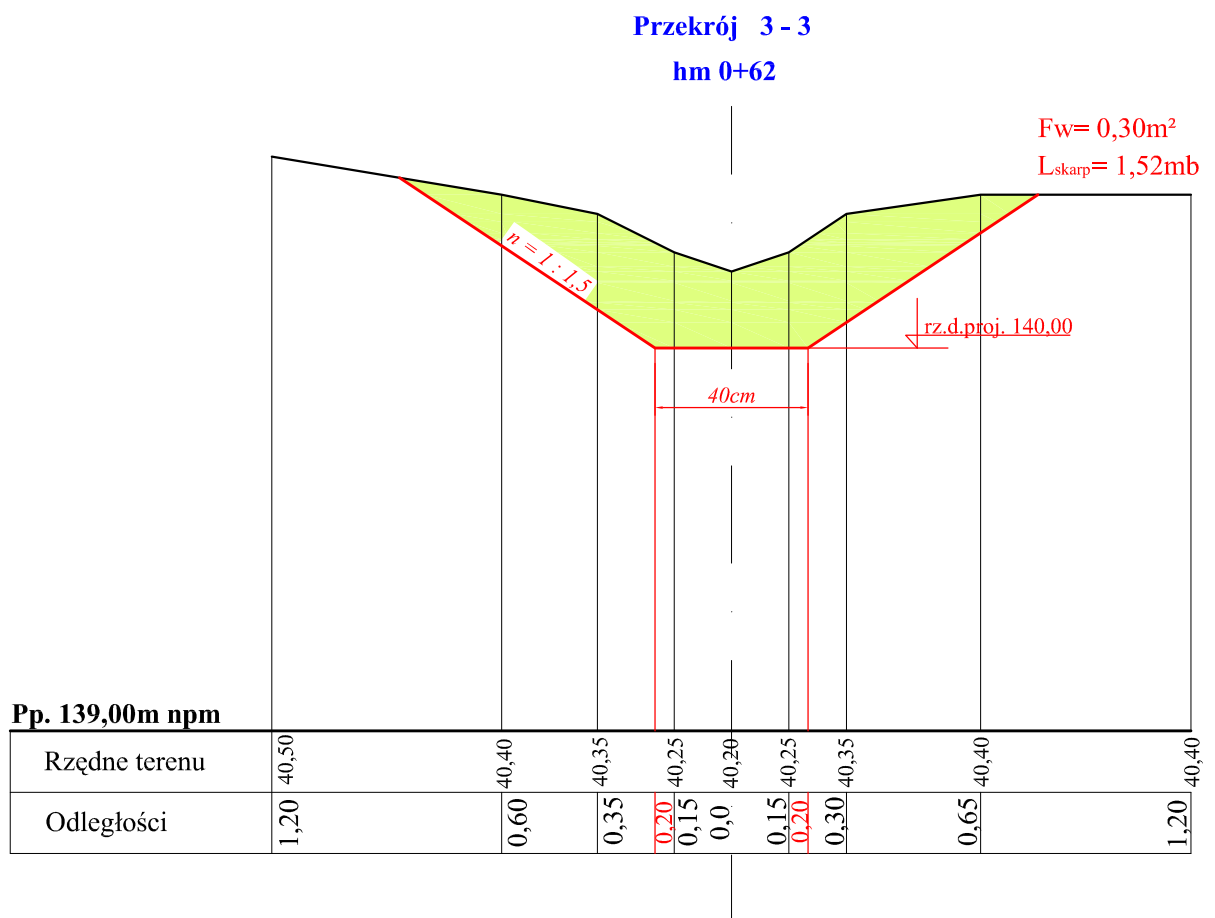

Przedsiębiorstwo Usług Melioracyjnych "ZAR-MEL"
inż. Czesław Zaremba Plac Dąbrowskiego 1/2 49-305 Brzeg

Nazwa obiektu: Odbudowa rowów odwadniających

Studium opracowania: Projekt budowlany

Nazwa rysunku: Przekroje poprzeczne K - 7a - 1

skala
1:20/20

Projektant:

inż. Czesław Zaremba

Podpis

Rys. nr
5.5.2

Nr upr.:

236/83/Op. Mel. wodne

Data