
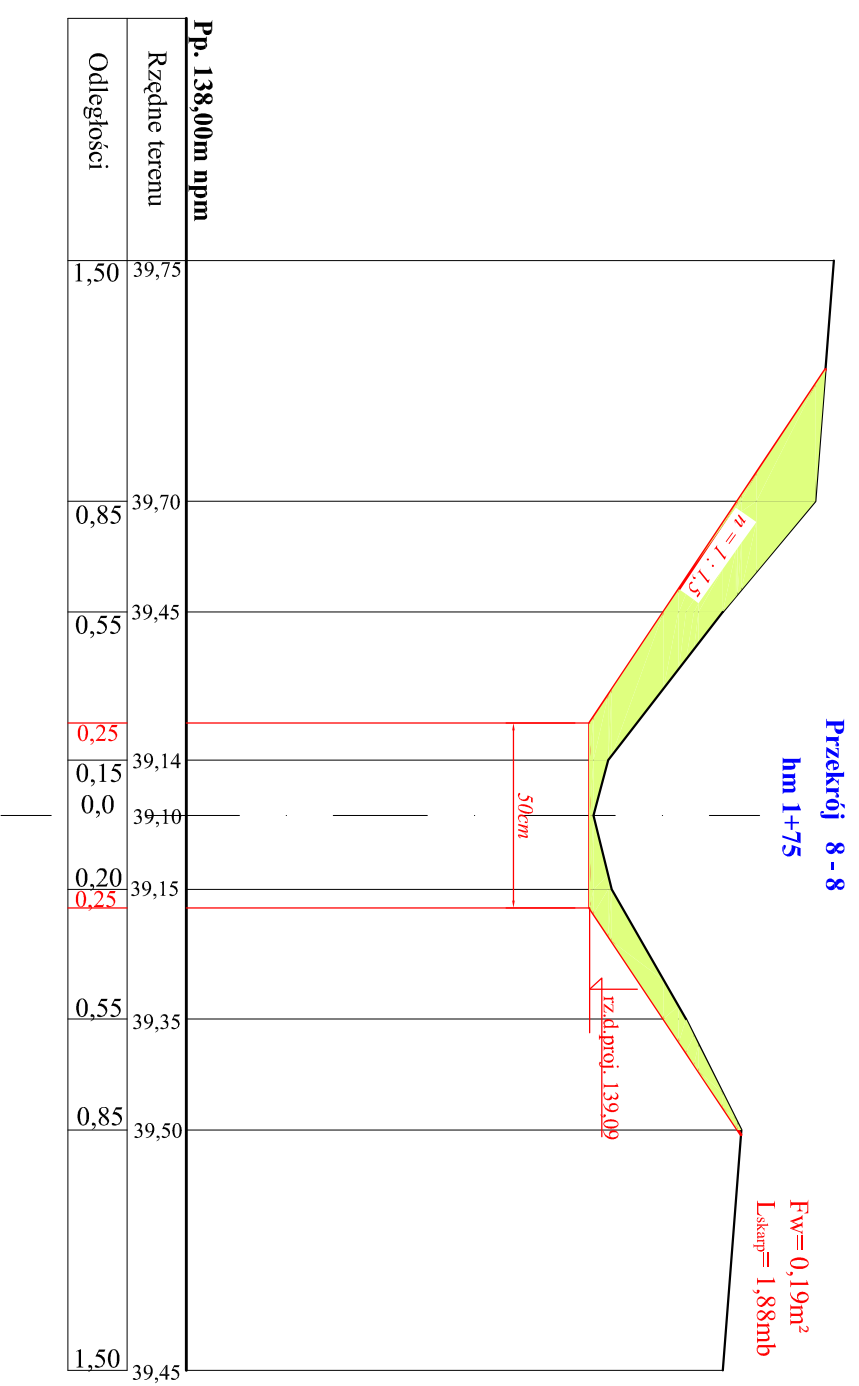


Przekroje poprzeczne  
Rowu K - 7a  
skala 1 :  $\frac{20}{20}$

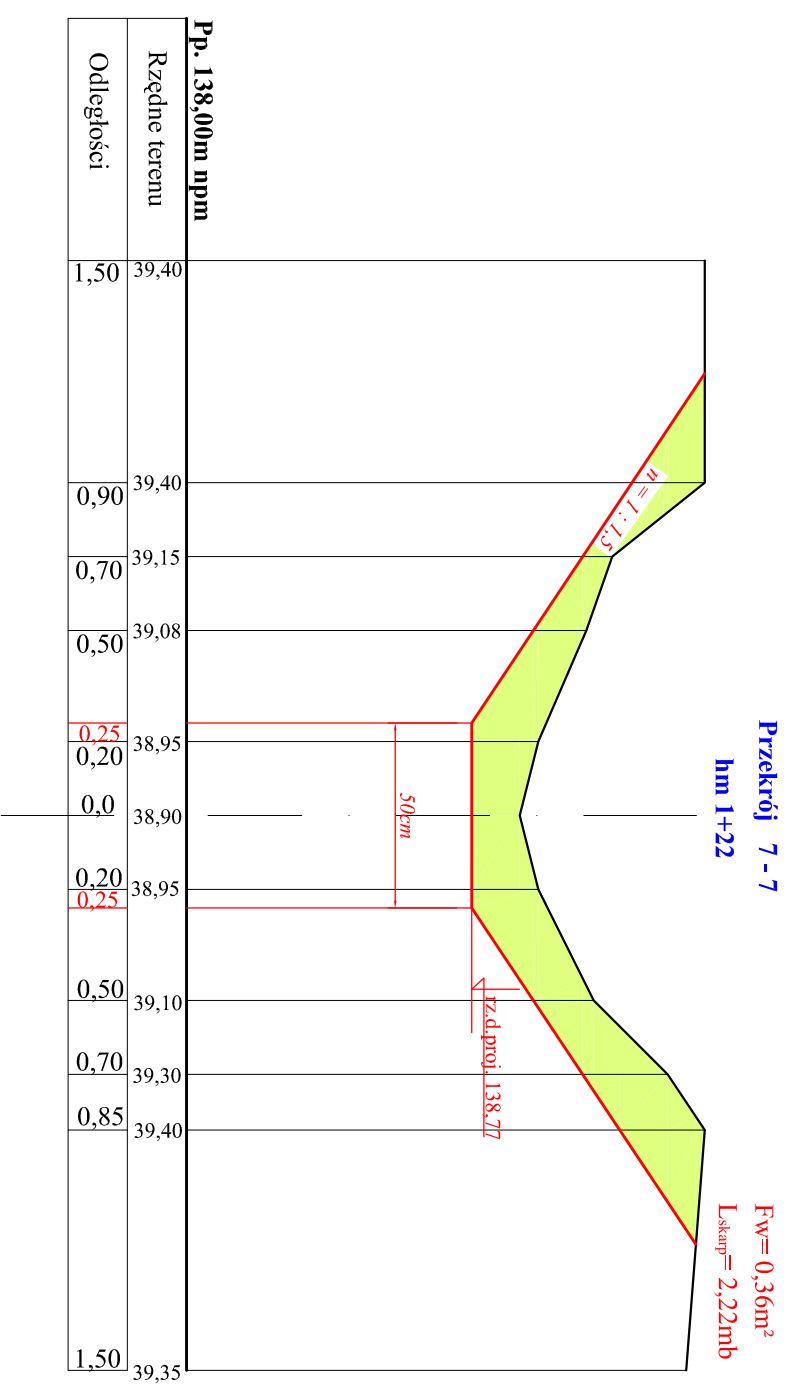

Przedsiębiorstwo Usług Melioracyjnych "ZAR-MEL"  
inż. Czesław Zaremba Płac Dąbrowskiego 1/2 49-305 Brzeg

Nazwa obiektu: Odbudowa rowowy odwadniającego

Studium opracowania: Projekt budowlany

Nazwa rysunku: **Przekroje poprzeczne rowu K - 7a**

Projektant:	inż. Czesław Zaremba	Podpis	Rys. nr
Nr upr.:	236/83/Op. Mel. wodne	Data	5:4:4.

skala 1:20/20