
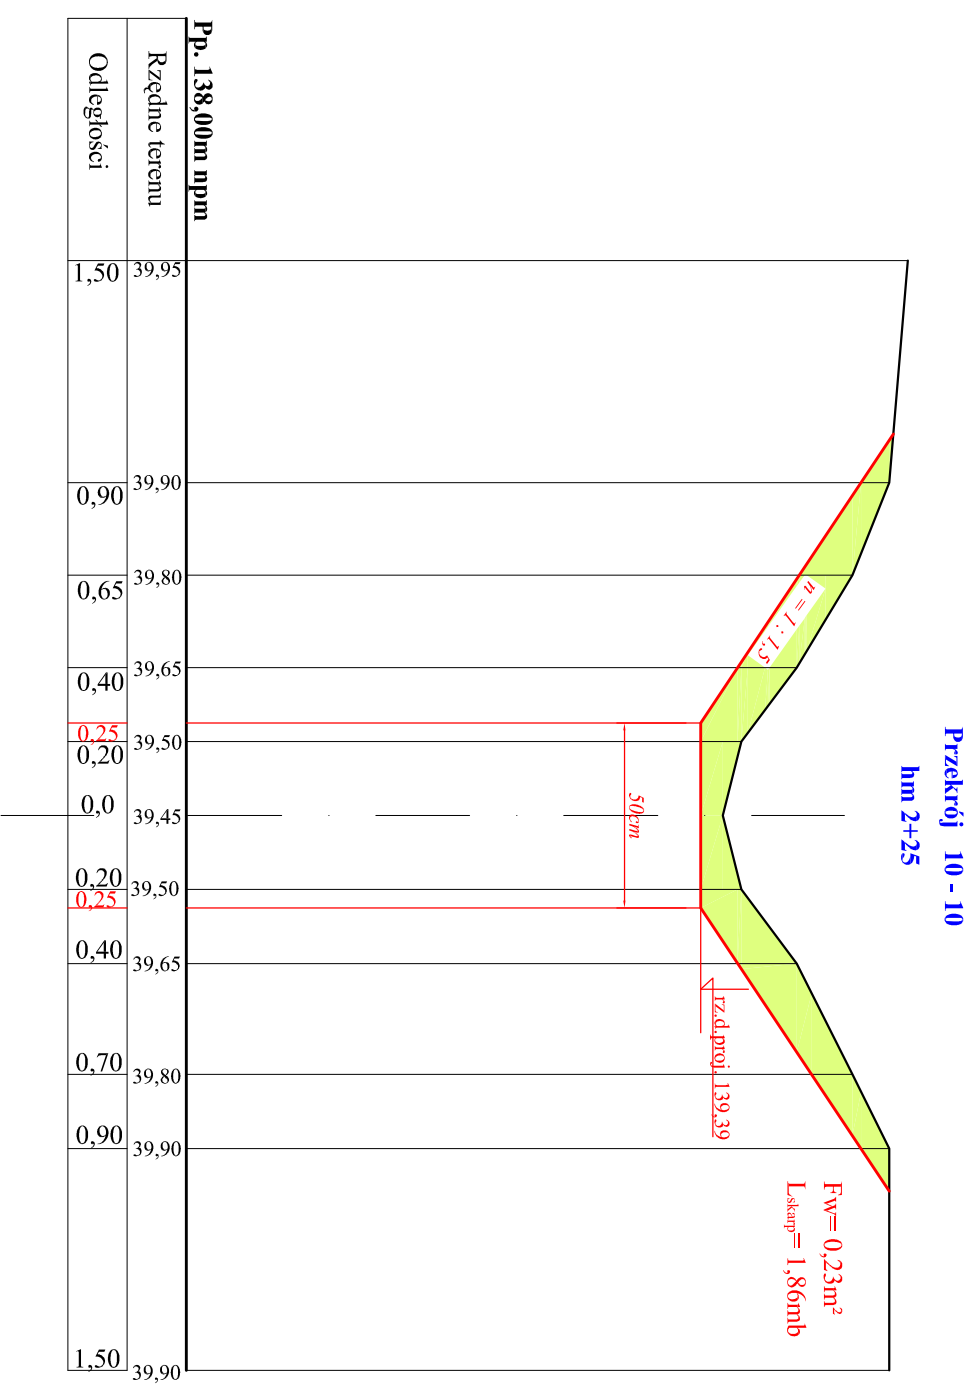


Przekroje poprzeczne
Rowu K - 7a
skala 1 : $\frac{20}{20}$

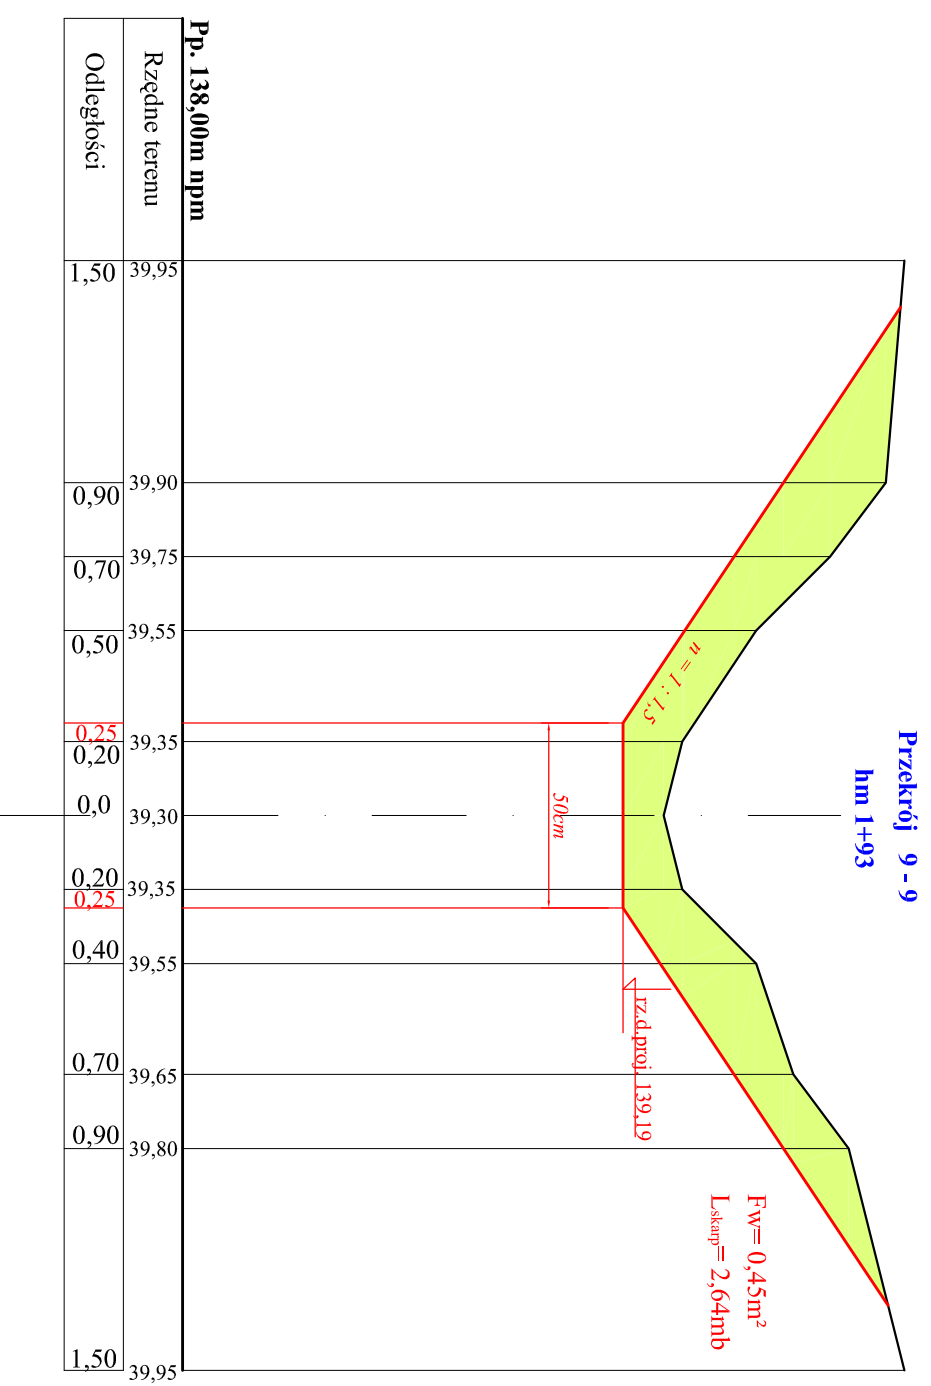

Przedsiębiorstwo Usług Melioracyjnych "ZAR-MEL"		
inż. Czesław Zaremba Płac Dąbrowskiego 1/2 49-305 Brzeg		
Nazwa obiektu: Odbudowa rowów odwadniających		
Studium opracowania: Projekt budowlany		
Nazwa rysunku: Przekroje poprzeczne rowu K - 7a		
Projektant:	inż. Czesław Zaremba	Podpis
Nr upr.:	236/83/Op. Mel. wodne	Data
		skala 1:20/20
		Rys. nr 5:4:5