


Przekroje poprzeczne

Rowu K - 7a

skala 1 : $\frac{20}{20}$

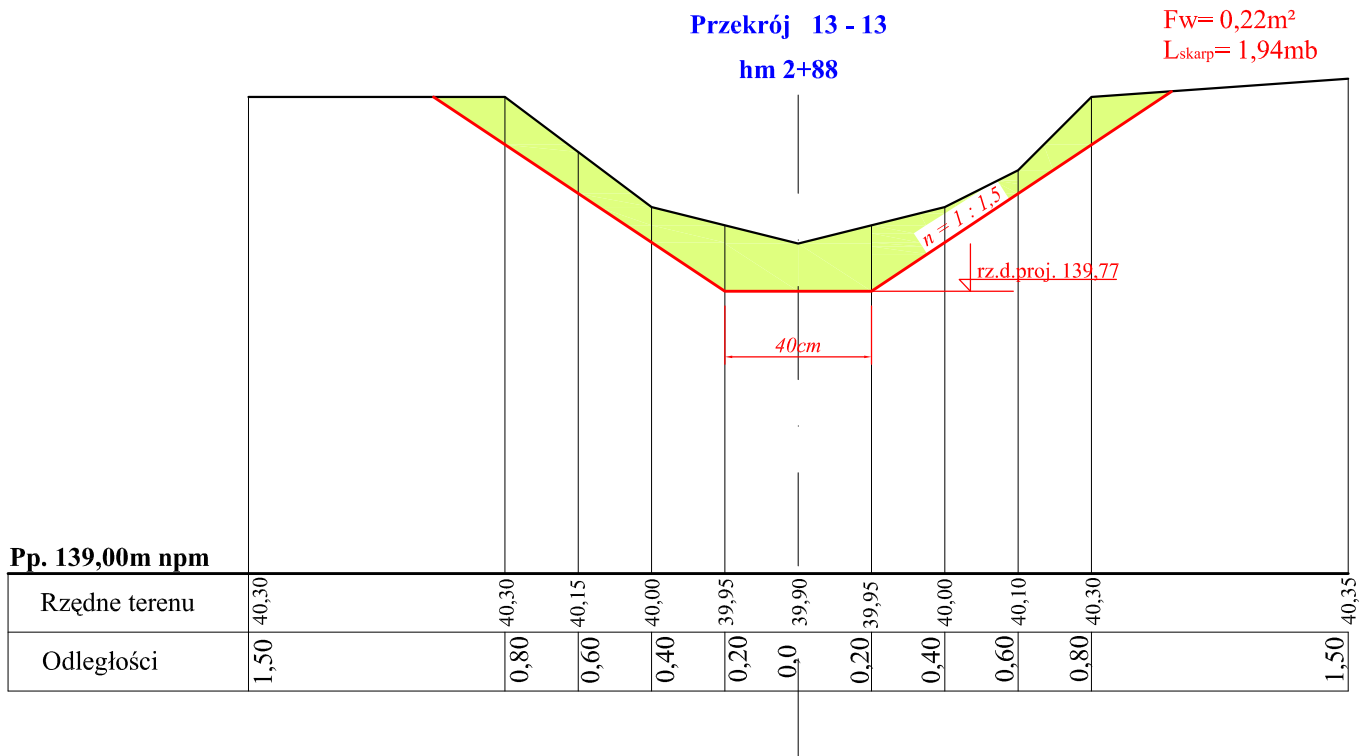

Przedsiębiorstwo Usług Melioracyjnych "ZAR-MEL"
inż. Czesław Zaremba Plac Dąbrowskiego 1/2 49-305 Brzeg

Nazwa obiektu: Odbudowa rowów odwadniających

Studium opracowania: Projekt budowlany

Nazwa rysunku: **Przekroje poprzeczne rowu K - 7a**

skala
1:20/20

Projektant: inż. Czesław Zaremba

Podpis

Rys. nr
5.4.7

Nr upr.:

236/83/Op. Mel. wodne

Data