


Przekroje poprzeczne  
Rowu K - 7b - 1

skala 1 :  $\frac{20}{20}$

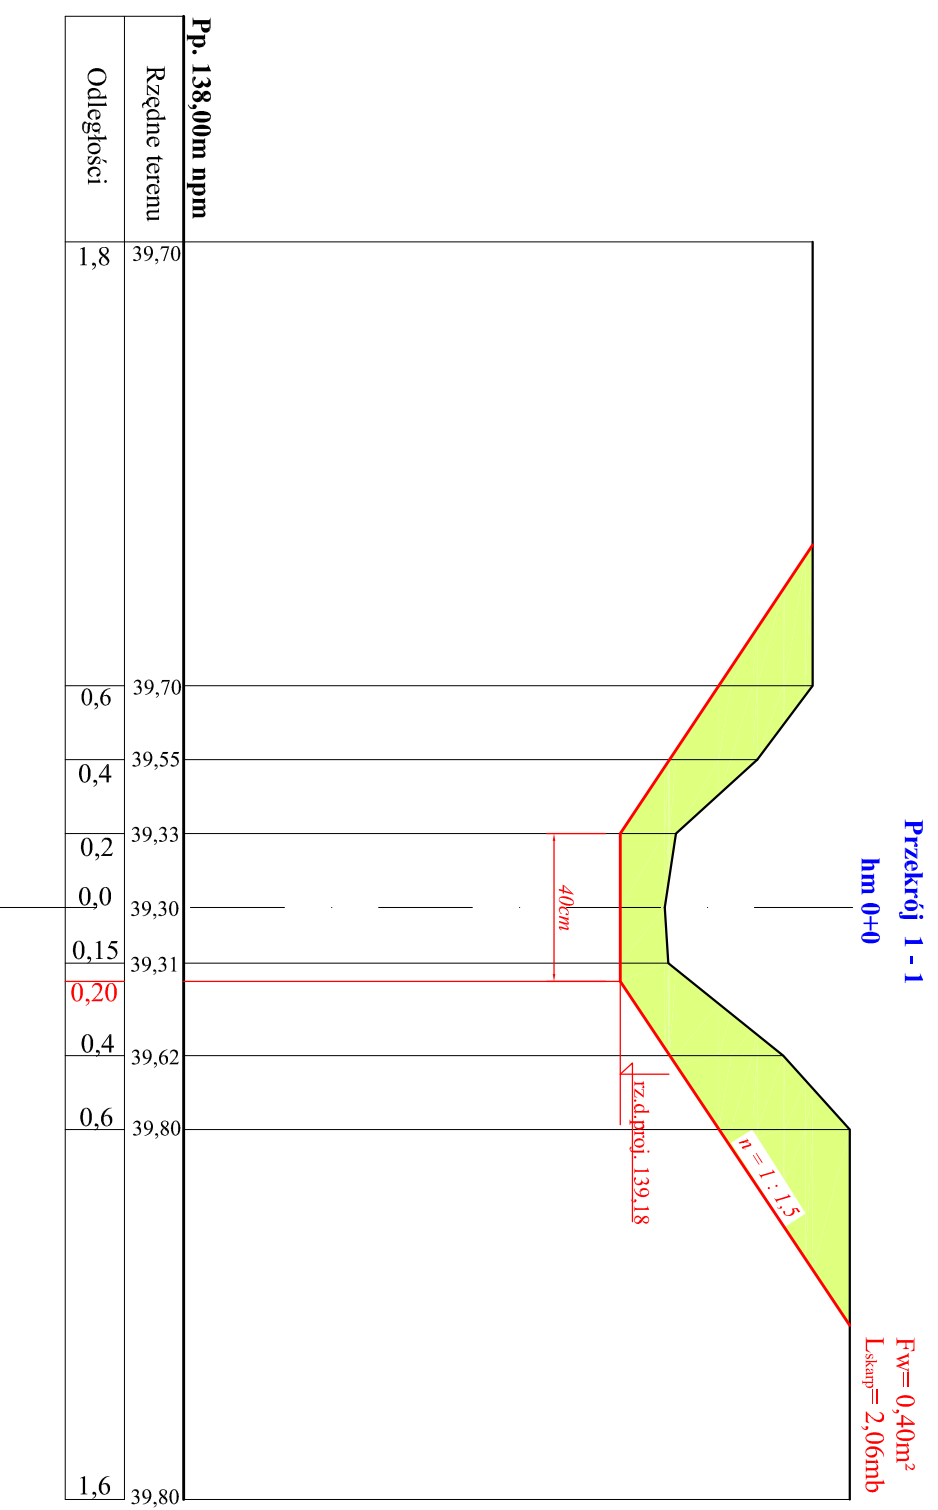

Przedsiębiorstwo Usług Melioracyjnych "ZAR-MEL"  
inż. Czesław Zaremba Plac Dąbrowskiego 1/2 49-305 Brzeg

Nazwa obiektu: Odbudowa rowów odwadniających

Studium opracowania: Projekt budowlany

Nazwa rysunku: Przekroje poprzeczne rowu K-7b-1 skala 1:20/20

Projektant: inż. Czesław Zaremba Podpis Rys. nr

Nr upr.: 236/83/Op. Mel. wodne Data 5.7.1