
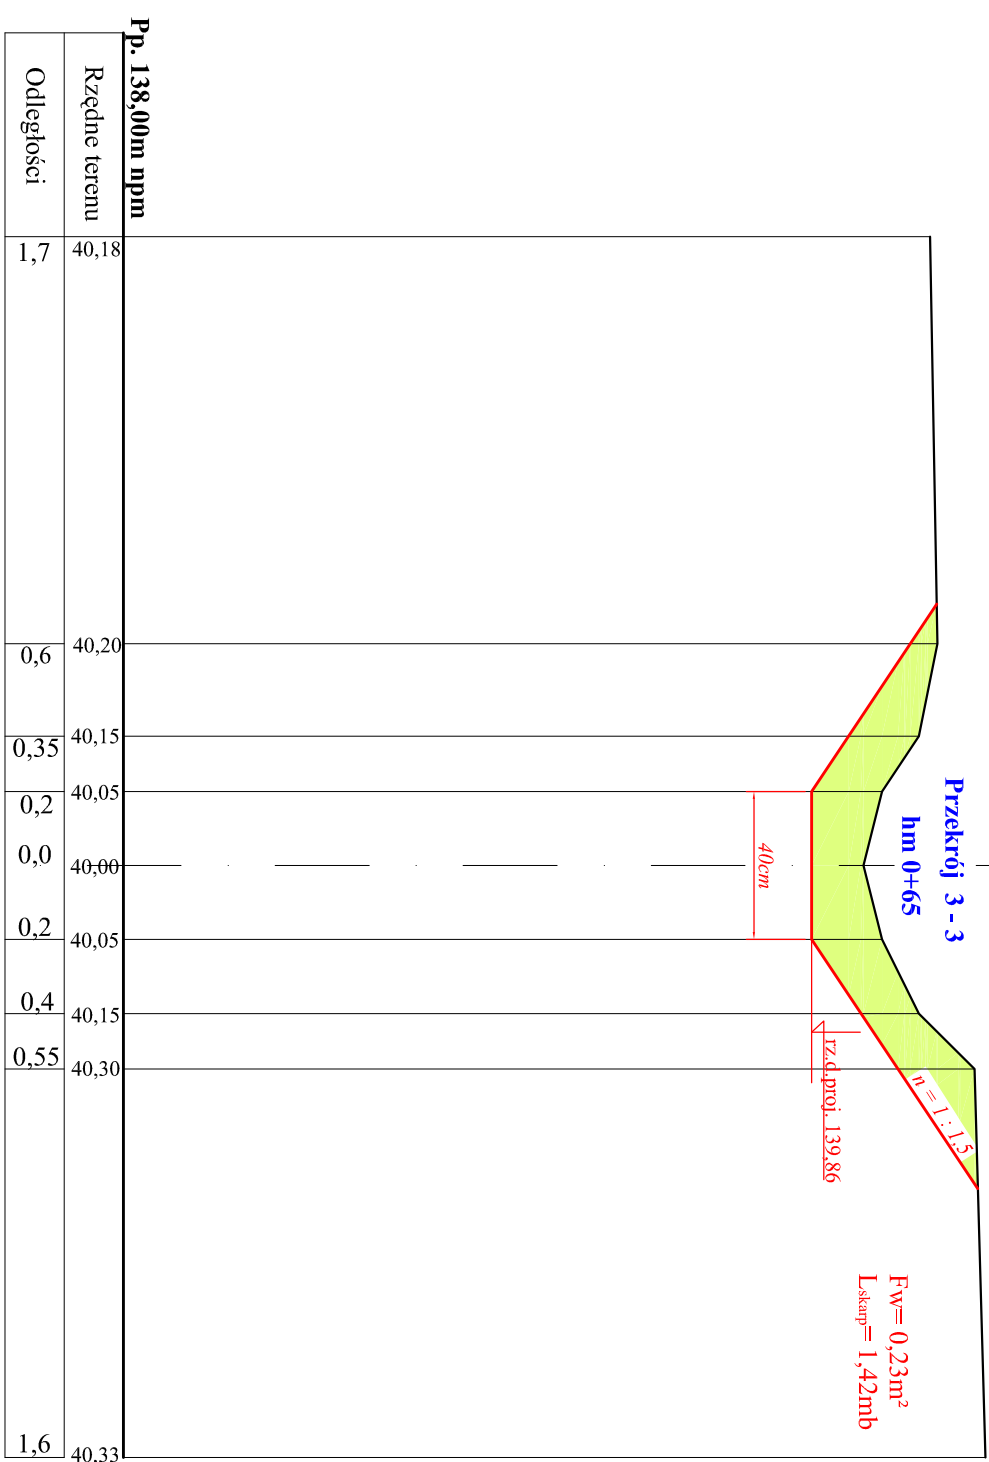


Przekroje poprzeczne

Rowu K - 7b - 1

skala 1 : $\frac{20}{20}$

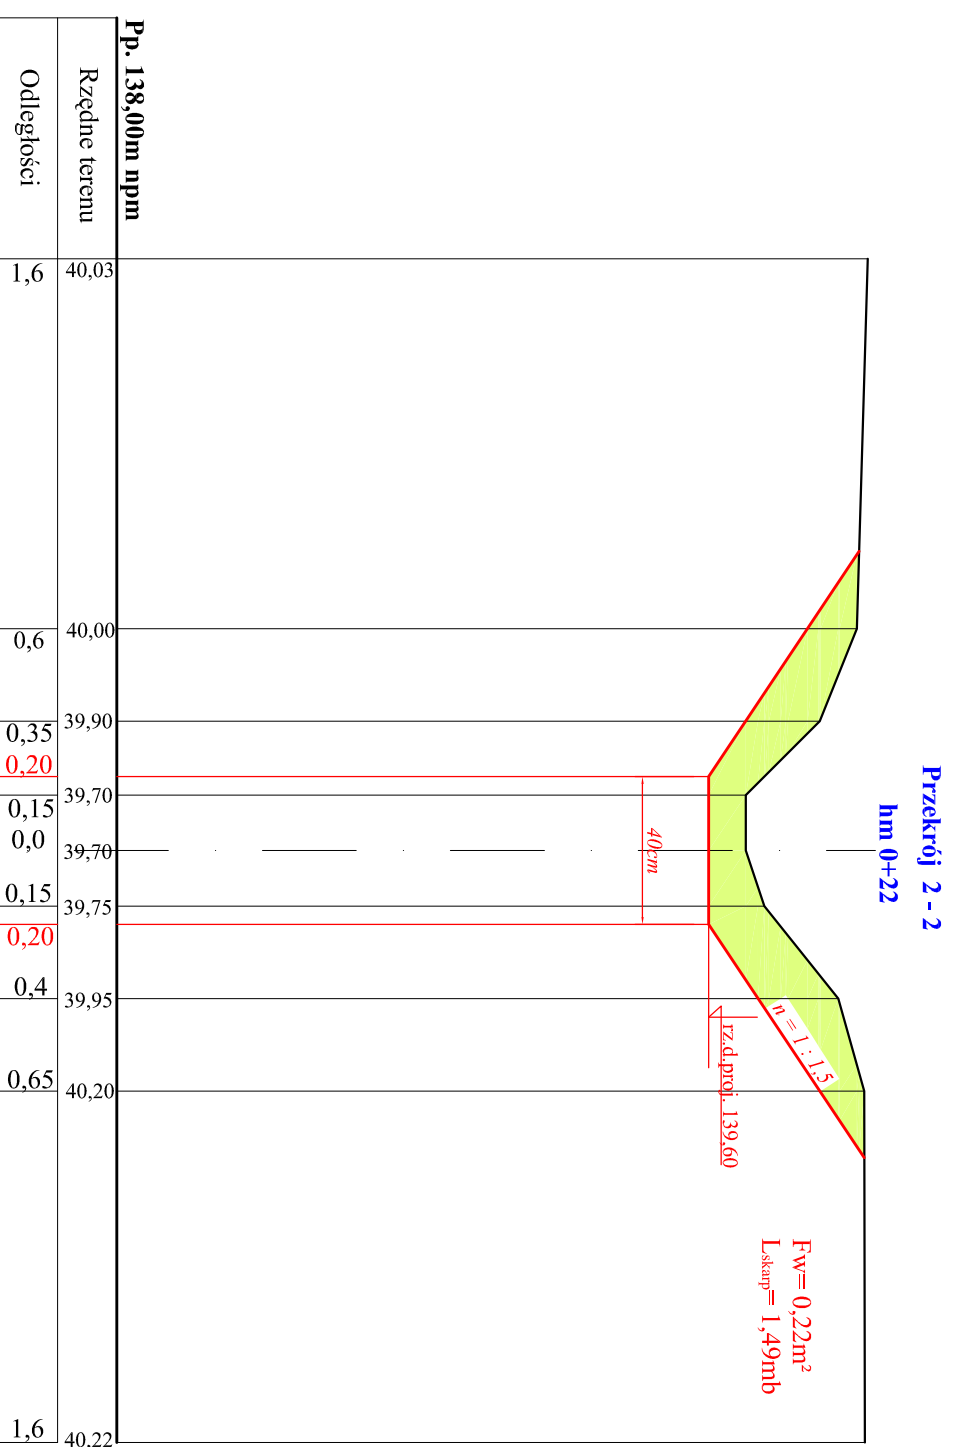

Przedsiębiorstwo Usług Melioracyjnych "ZAR-MEL"

inż. Czesław Zaremba Plac Dąbrowskiego 1/2 49-305 Brzeg

Nazwa obiektu: Odbudowa rowów odwadniających

Studium opracowania: Projekt budowlany

Nazwa rysunku: Przekroje poprzeczne rowu K-7b-1

Projektant: inż. Czesław Zaremba

Nr upr.: 236/83/Op. Mel. wodne

skala 1:20/20

Rys. nr 5.7.2