


Przekrój 4 - 4
hm 0+89
 Fw= 0,16m²
 L_{skarp}= 1,44mb

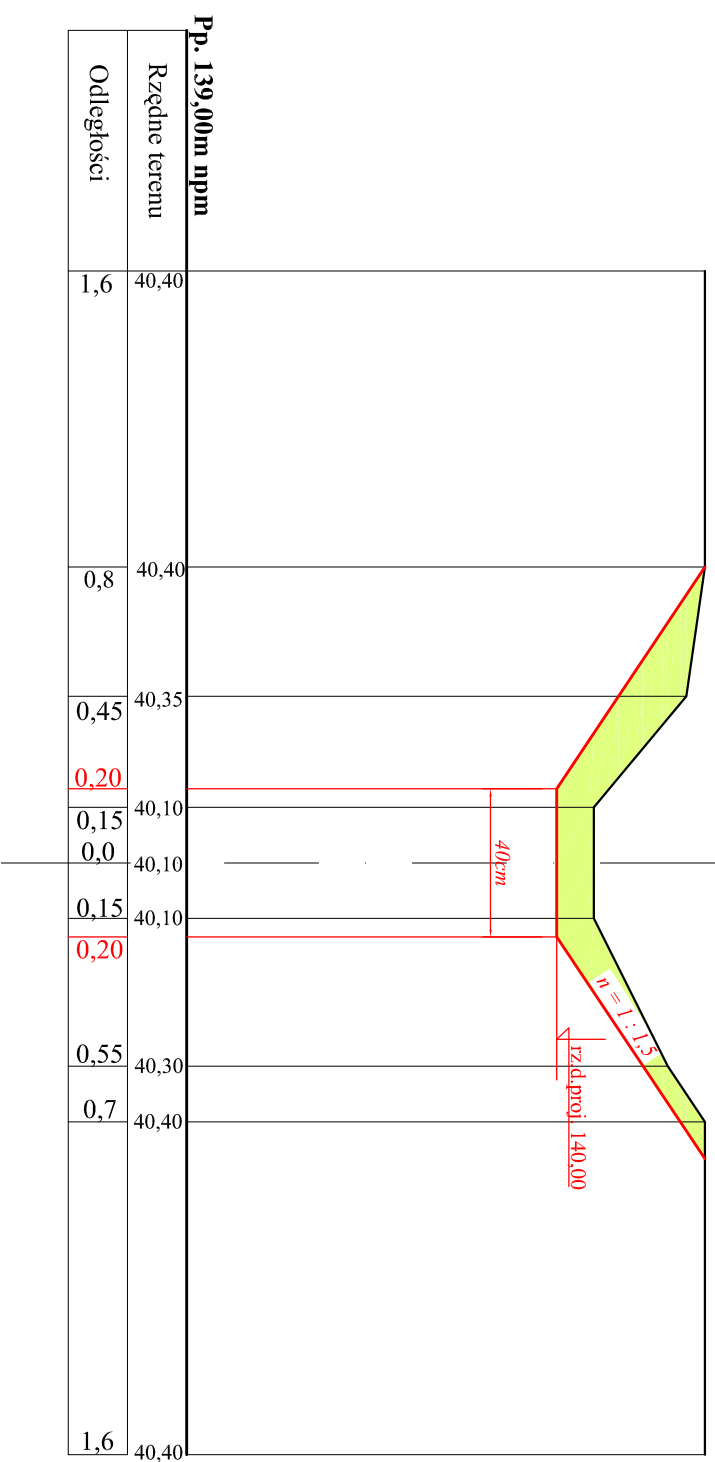


Przekroje poprzeczne

Rowu K - 7b - 1

skala 1 : $\frac{20}{20}$

Przekrój 5 - 5
hm 0+95
 Fw= 0,10m²
 L_{skarp}= 1,00mb

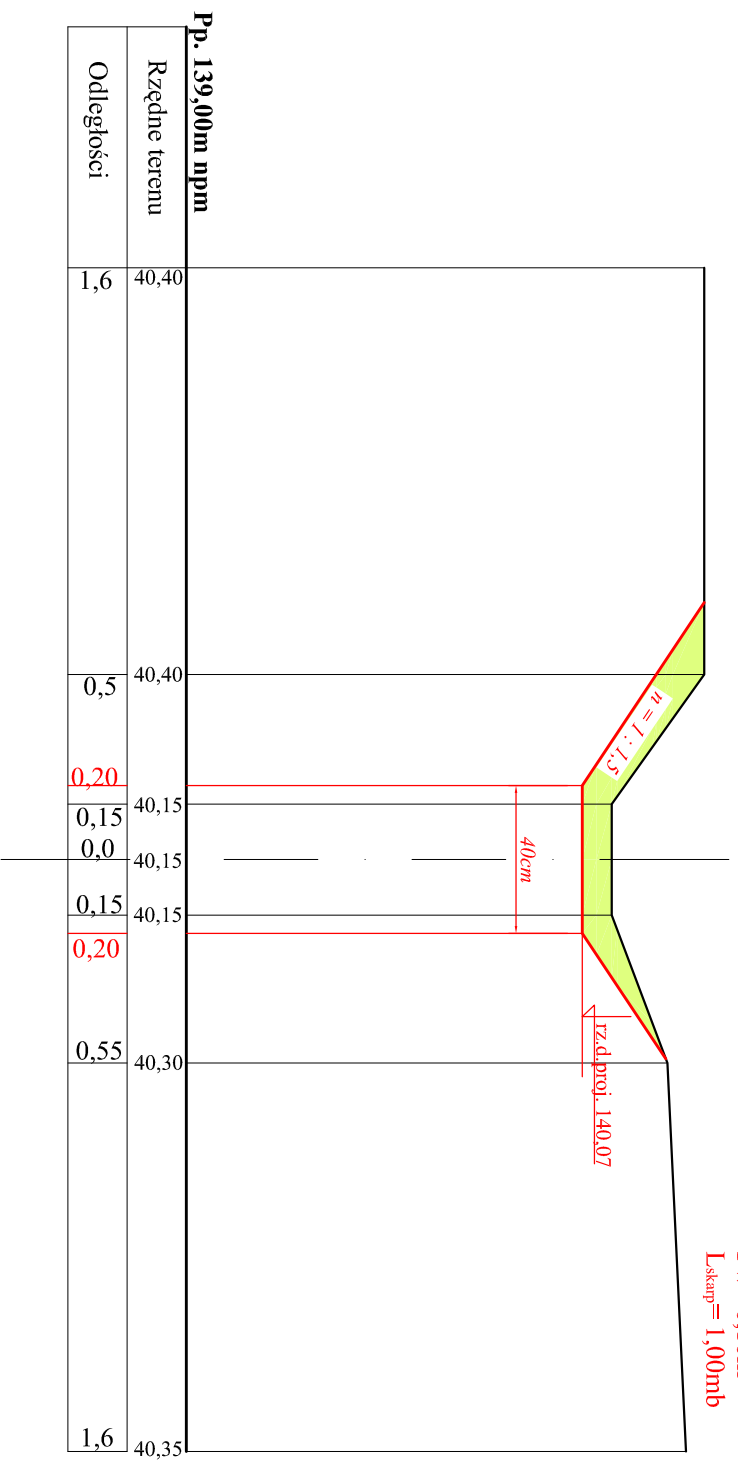

<i>Przedsiębiorstwo Usług Melioracyjnych "ZAR-MEL"</i>			
<i>inż. Czesław Zaremba Płac Dąbrowskiego 1/2 49-305 Brzeg</i>			
Nazwa obiektu: Odbudowa rowów odwadniających			
Studium opracowania: Projekt budowlany			
Nazwa rysunku: Przekroje poprzeczne rowu K-7b-1		skala 1:20/20	
Projektant:	inż. Czesław Zaremba	Podpis	Rys. nr
Nr upr.:	236/83/Op. Mel. wodne	Data	5.7.3