
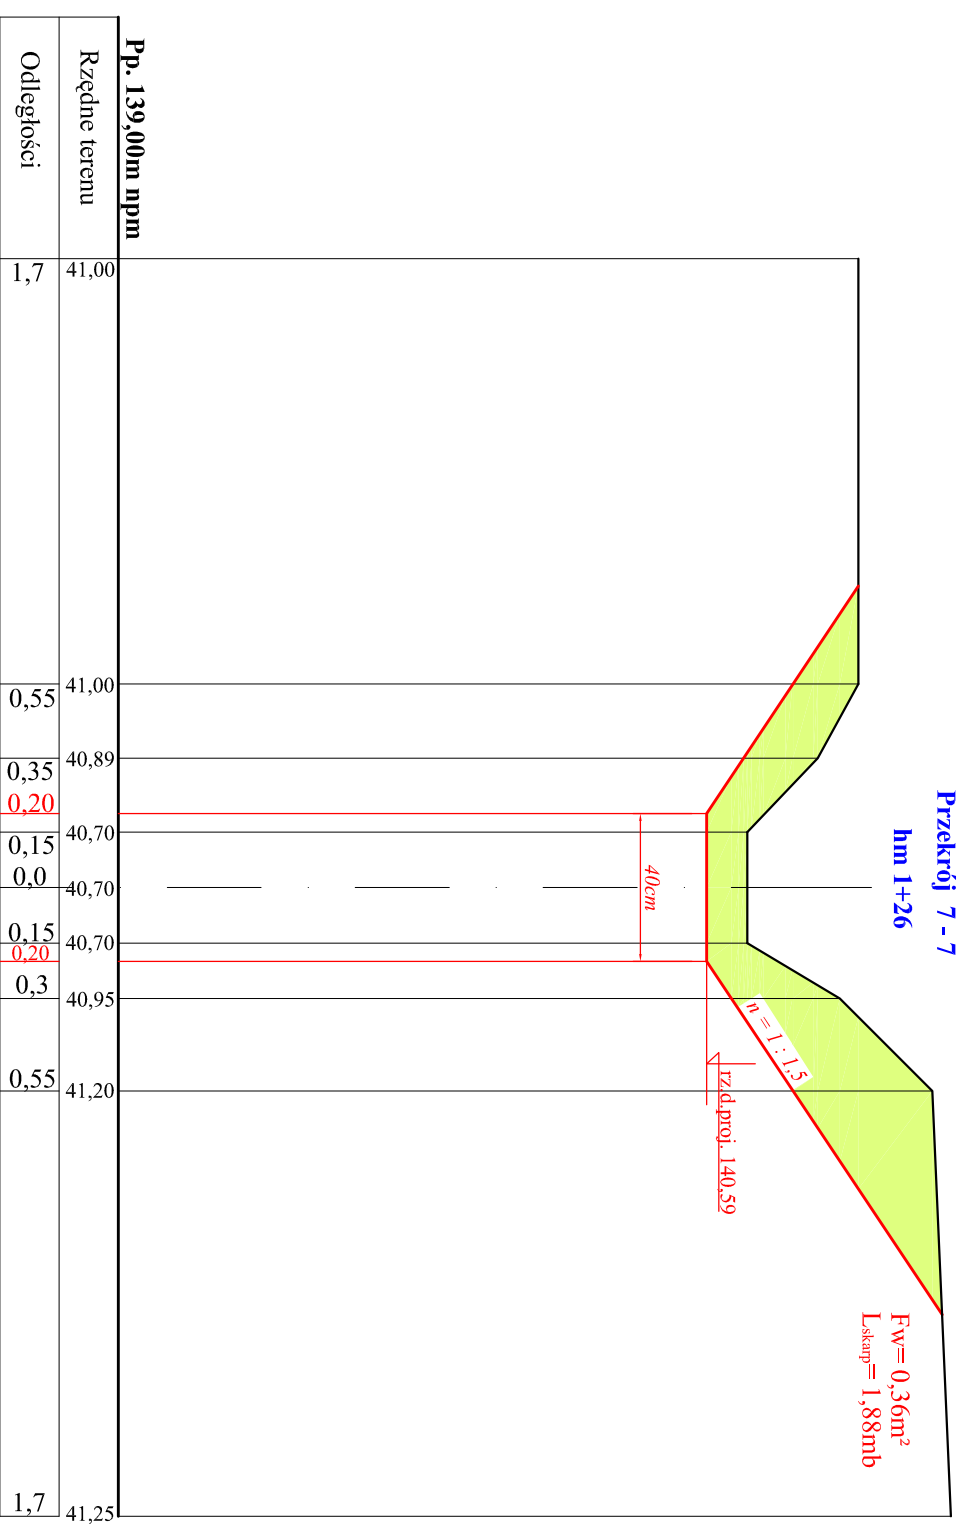


**Przekroje poprzeczne  
Rowu K - 7b - 1**

skala 1 :  $\frac{20}{20}$

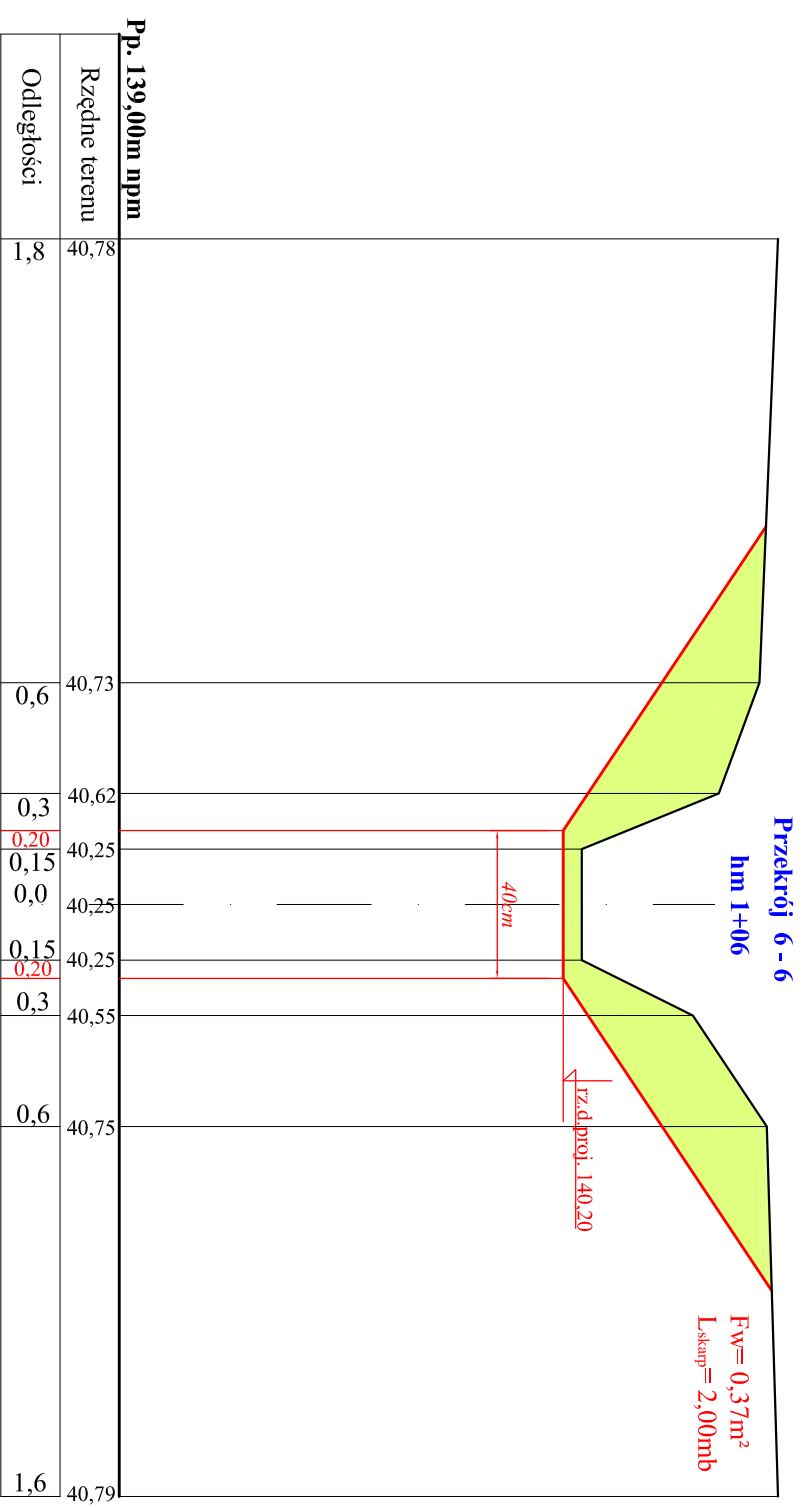

<i>Przedsiębiorstwo Usług Melioracyjnych "ZAR-MEL"</i>			
<i>inż. Czesław Zaremba Plac Dąbrowskiego 1/2 49-305 Brzeg</i>			
Nazwa obiektu: Odbudowa rowów odwadniających			
Studium opracowania: Projekt budowlany			
Nazwa rysunku: <b>Przekroje poprzeczne rowu K-7b-1</b>		skala 1:20/20	
Projektant:	inż. Czesław Zaremba	Podpis	Rys. nr
Nr upr.:	236/83/Op. Mel. wodne	Data	5.7.4