


Przekroje poprzeczne
Rowu K - 7b - 1

skala 1 : $\frac{20}{20}$

Przekrój 9 - 9
hm 2+06

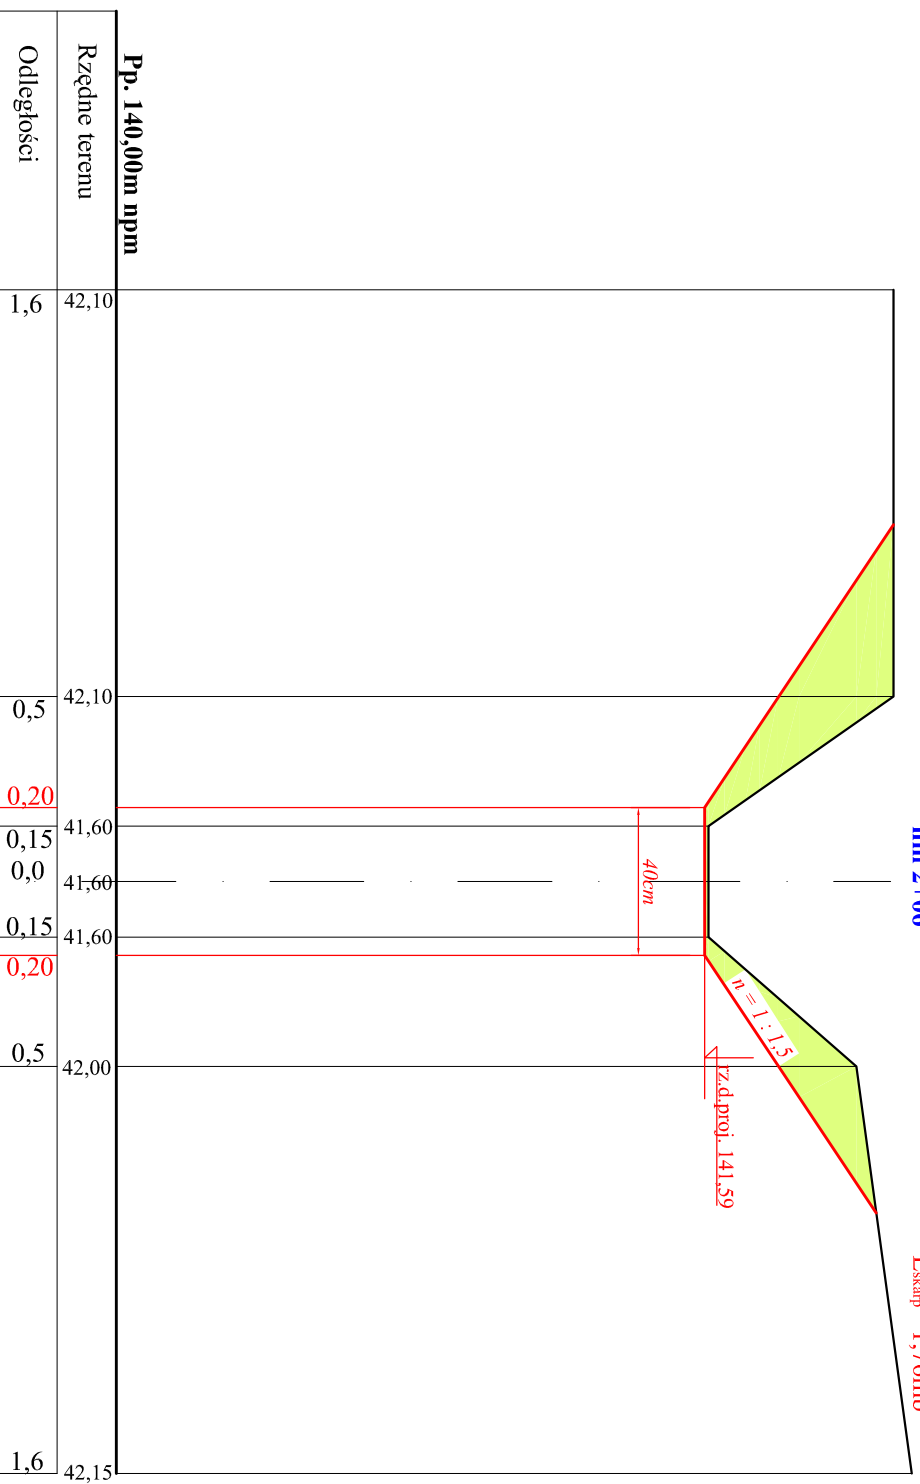

Przedsiębiorstwo Usług Melioracyjnych "ZAR-MEL"		skala 1:20/20	
inż. Czesław Zaremba Płac Dąbrowskiego 1/2 49-305 Brzeg		Rys. nr 5:7.5	
Nazwa obiektu: Odbudowa rowów odwadniających			
Studium opracowania: Projekt budowlany			
Nazwa rysunku: Przekroje poprzeczne rowu K-7b-1			
Projektant:	inż. Czesław Zaremba	Podpis	
Nr upr.:	236/83/Op. Mel. wodne	Data	