



Przekroje poprzeczne
Rowu K - 7b - 1
skala 1 : $\frac{20}{20}$

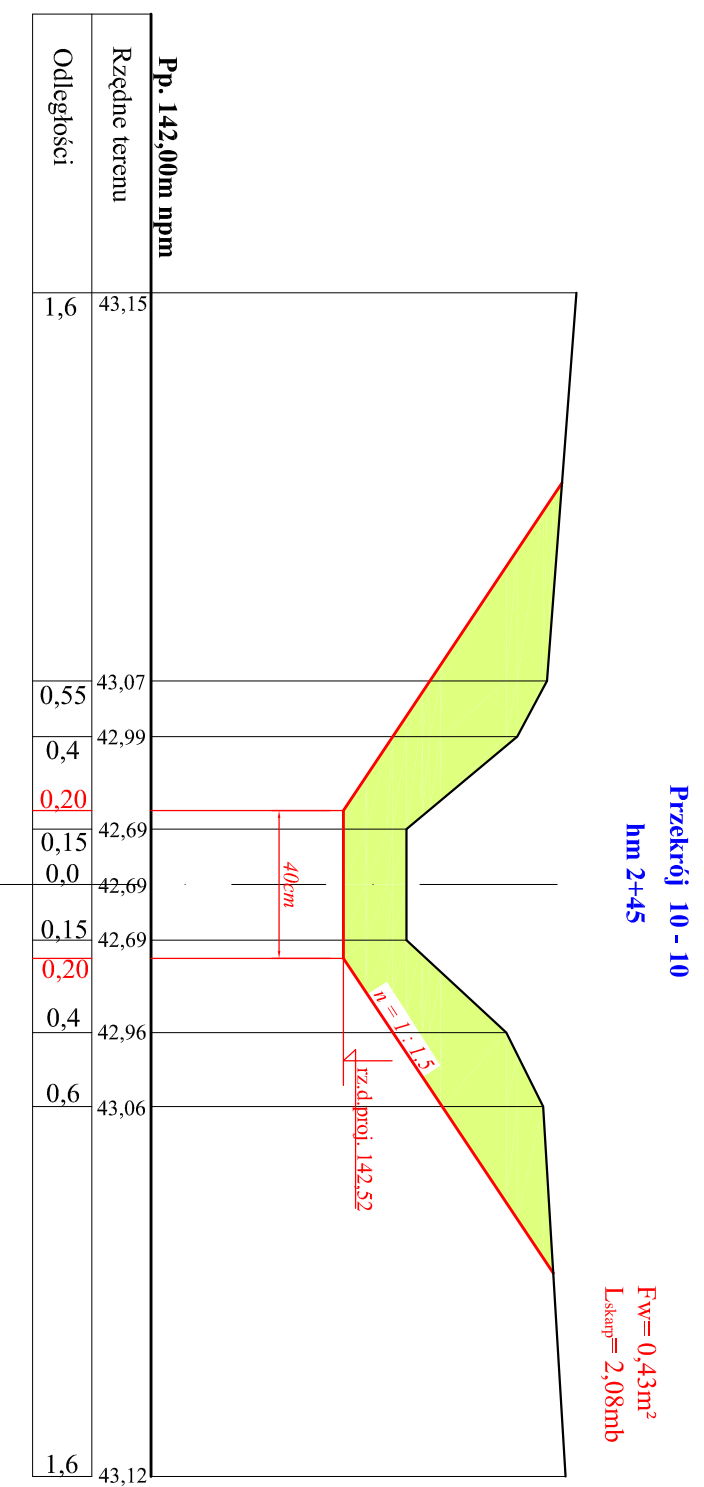

Przekrój 11 - 11
hm 2+66

$F_w = 0,30m^2$
 $L_{skarp} = 1,98mb$

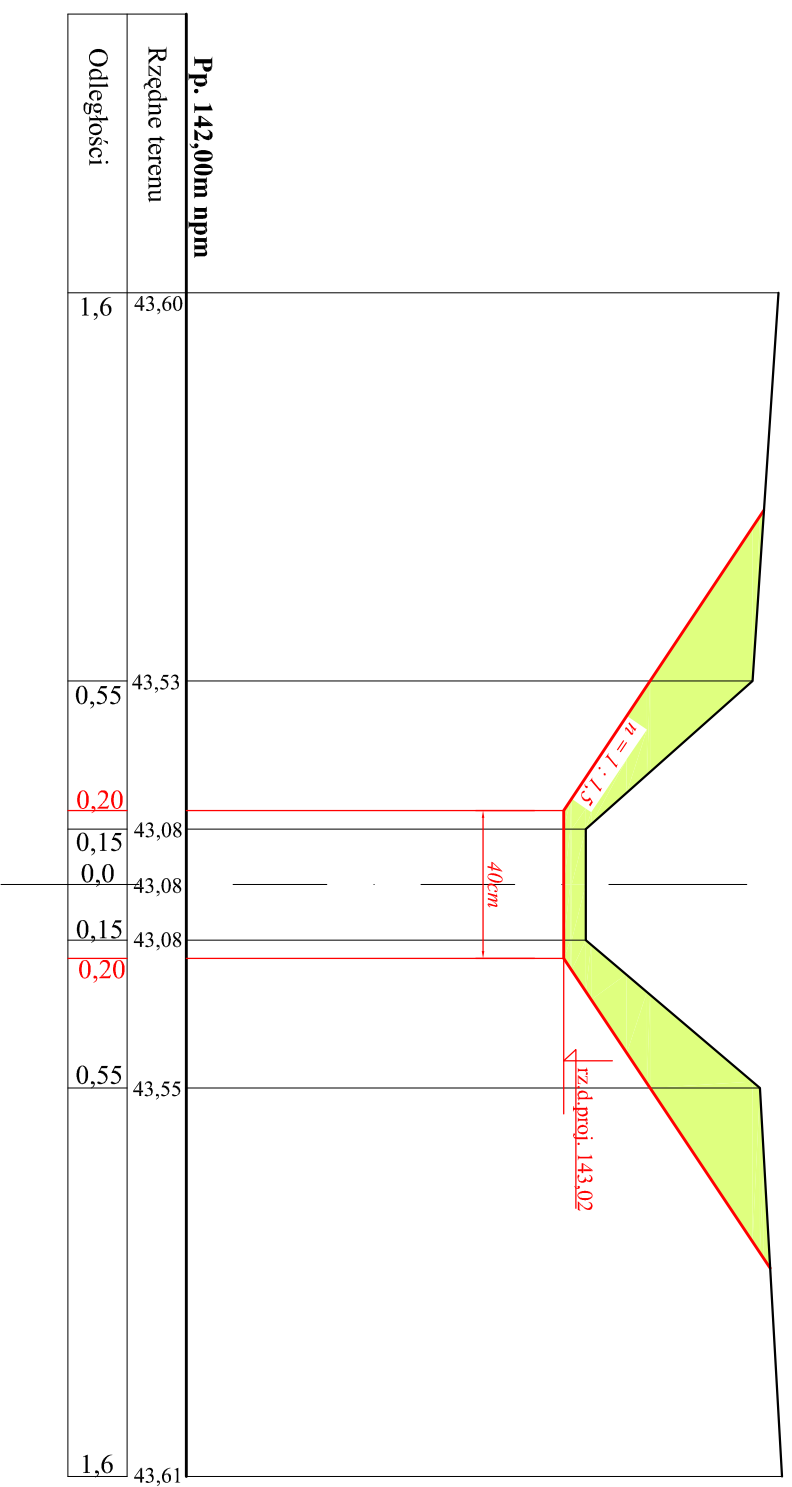

Przedsiębiorstwo Usług Melioracyjnych "ZAR-MEL"			
inż. Czesław Zaremba Płac Dąbrowskiego 1/2 49-305 Brzeg			
Nazwa obiektu: Odbudowa rowów odwadniających			
Studium opracowania: Projekt budowlany			
Nazwa rysunku: Przekroje poprzeczne rowu K-7b-1		skala 1:20/20	
Projektant:	inż. Czesław Zaremba	Podpis	Rys. nr
Nr upr.:	236/83/Op. Mel. wodne	Data	5:7.6