Przekroje poprzeczne
Rowu K - 7b - 1
skala 1 : $\frac{20}{20}$

Przekrój 12 - 12
hm 2+92

Fw= 0,48m²
L_{skarp}= 2,16mb

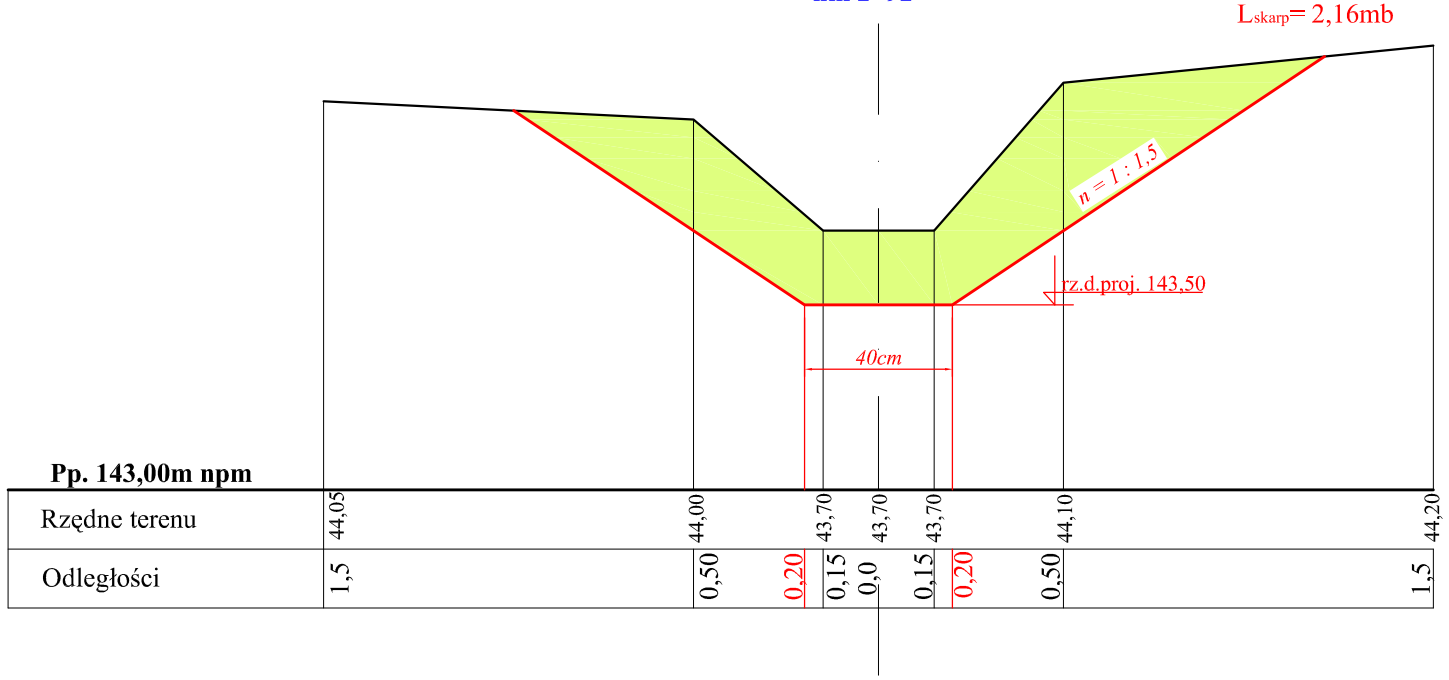

Rzędne terenu	44,05	44,00	43,70	43,70	43,70	44,10		44,20
Odległości	1,5	0,50	0,20	0,15	0,0	0,15	0,20	0,50	1,5

Przekrój 13 - 13
hm 3+24

Fw= 0,60m²
L_{skarp}= 2,54mb

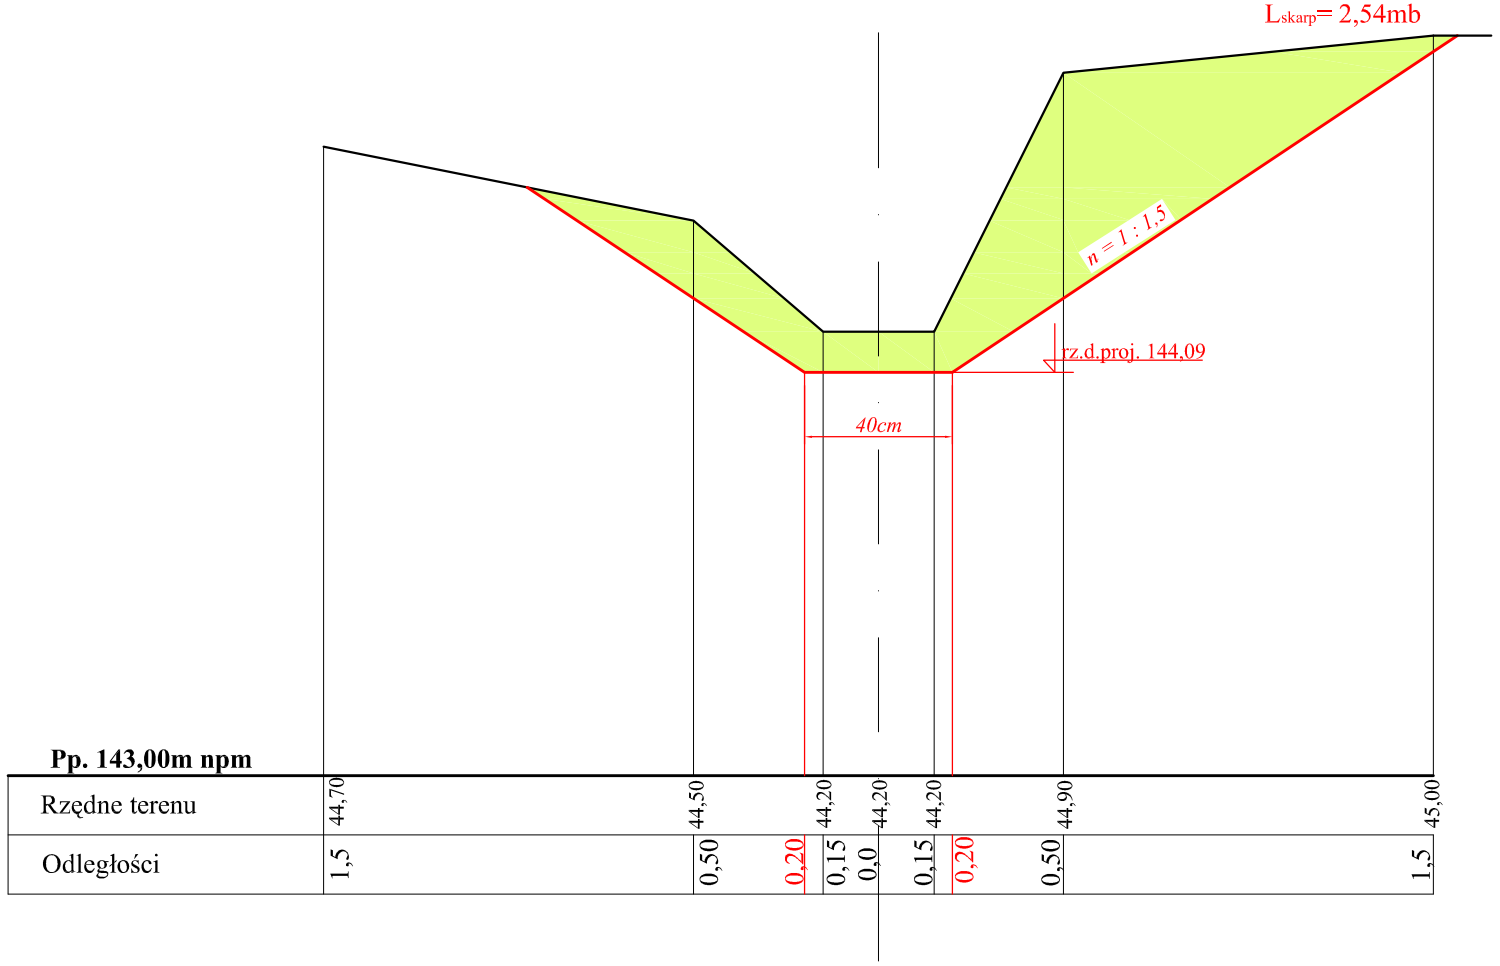

Rzędne terenu	44,70	44,50	44,20	44,20	44,20	44,90		45,00
Odległości	1,5	0,50	0,20	0,15	0,0	0,15	0,20	0,50	1,5

Przedsiębiorstwo Usług Melioracyjnych "ZAR-MEL"
inż. Czesław Zaremba Plac Dąbrowskiego 1/2 49-305 Brzeg

Nazwa obiektu: Odbudowa rowów odwadniających			
Studium opracowania: Projekt budowlany			
Nazwa rysunku: Przekroje poprzeczne rowu K-7b-1			skala 1:20/20
Projektant:	inż. Czesław Zaremba	Podpis	Rys. nr 5.7.7
Nr upr.:	236/83/Op. Mel. wodne	Data	