


Przekroje poprzeczne


Rowu K - 7b

skala 1 : $\frac{20}{20}$

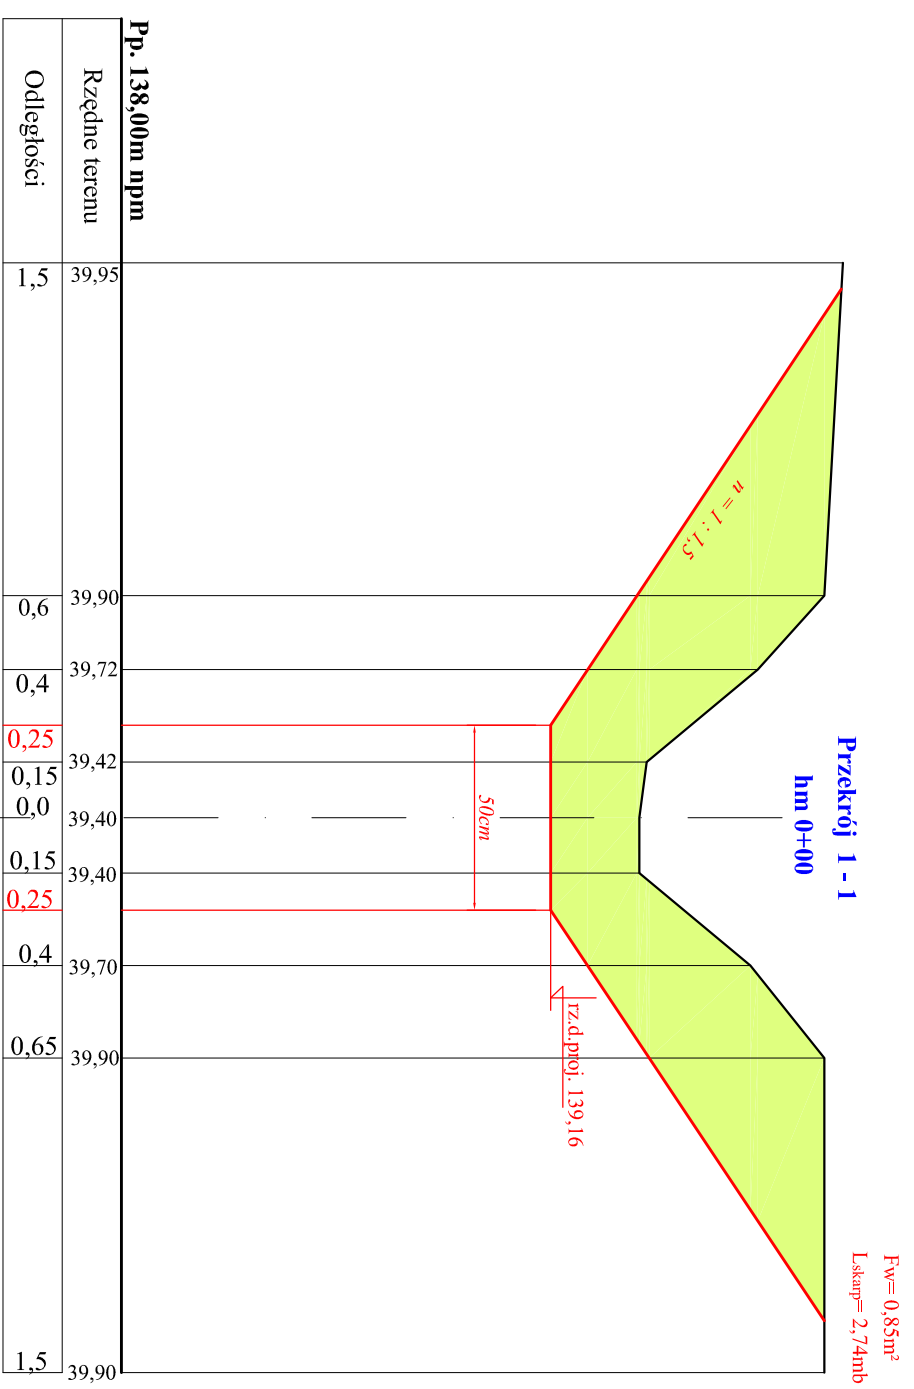

Przekrój 2 - 2

hm 0+29

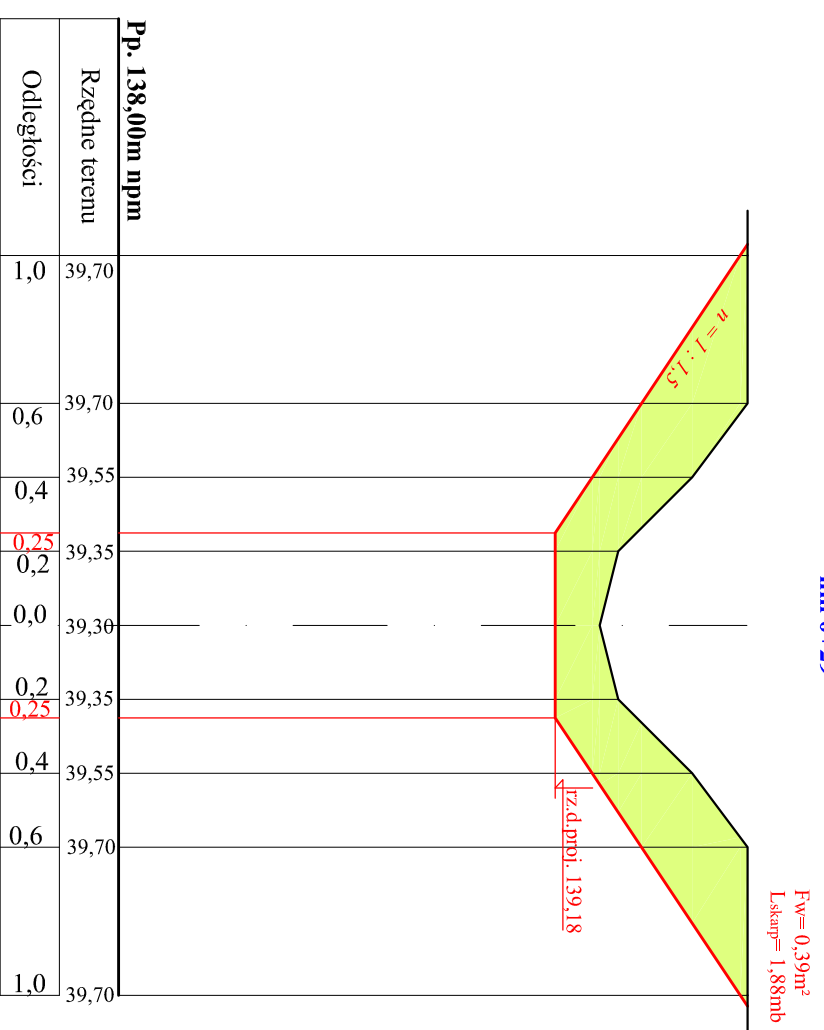

Przedsiębiorstwo Usług Melioracyjnych "ZAR-MEL"

inż. Czesław Zaremba Plac Dąbrowskiego 1/2 49-305 Brzeg

Nazwa obiektu: Odbudowa rowów odwadniających

Studium opracowania: Projekt budowlany

Nazwa rysunku: Przekroje poprzeczne rowu K-7b

Projektant: inż. Czesław Zaremba Podpis

Nr upr.: 236/83/Op. Mel. wodne Data

skala 1:20/20

Rys. nr 5.6.1