

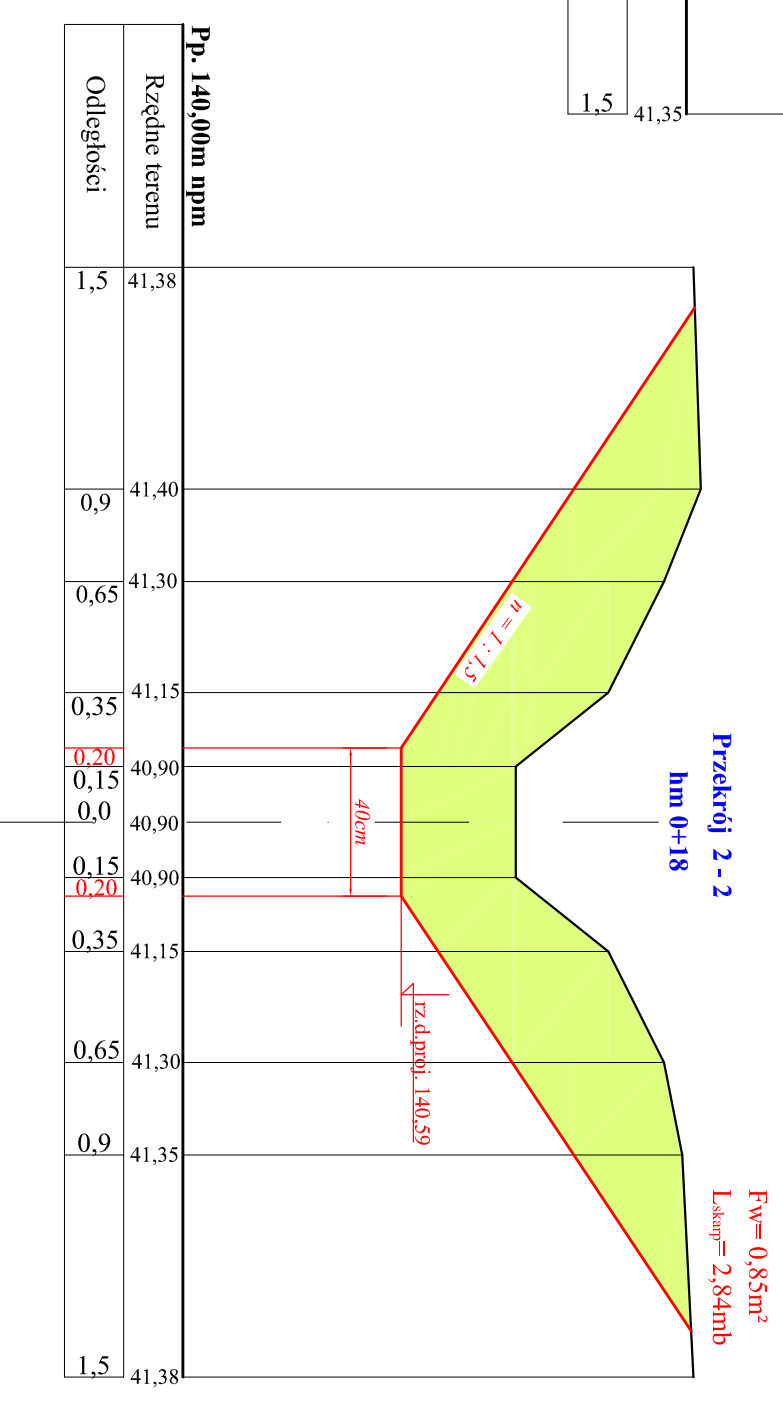


## Przekroje poprzeczne Rowu K - 7 - 0 - 2

skala 1 :  $\frac{20}{20}$

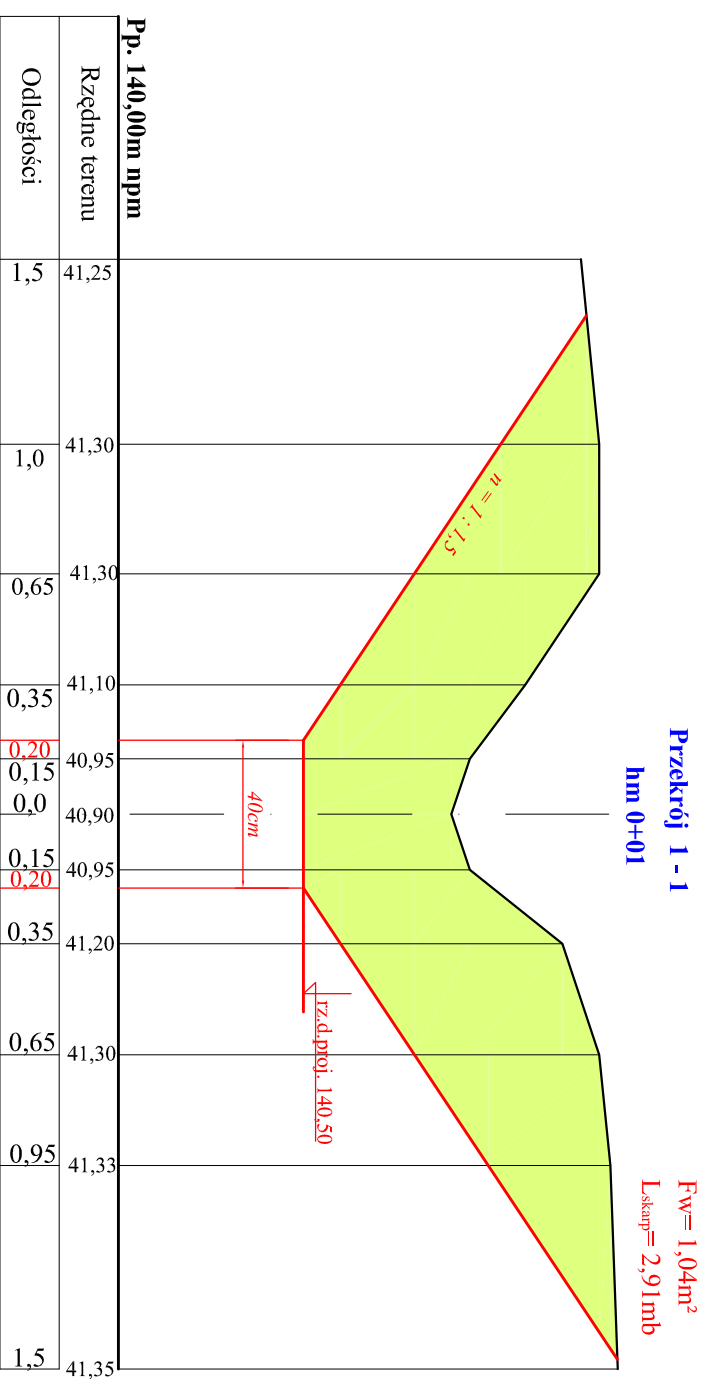

**Przekrój 3 - 3**  
hm 0+34

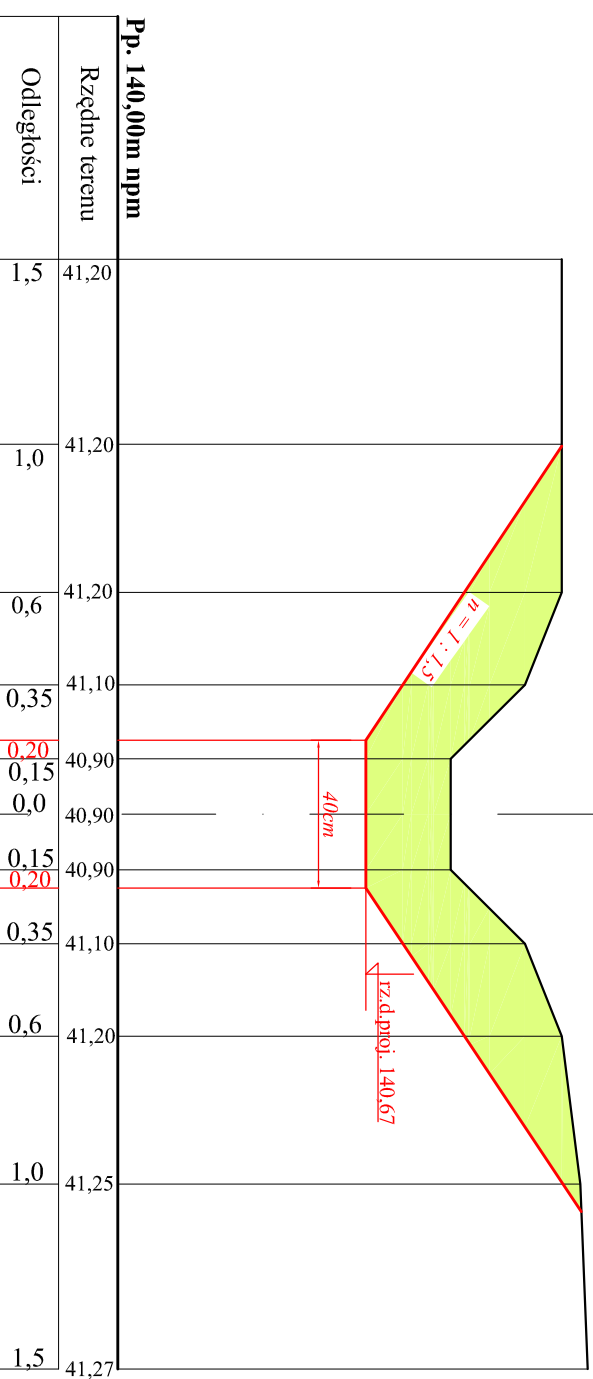

Przedsiębiorstwo Usług Melioracyjnych "ZAR-MEL"		skala	
inż. Czesław Zaremba Plac Dąbrowskiego 1/2 49-305 Brzeg		1:20/20	
Nazwa obiektu: Odbudowa rowów odwadniających		Rys. nr	
Studium opracowania: Projekt budowlany		5.3.	
Nazwa rysunku: Przekroje poprz. rowu K-7-0-2		Data	
Projektant: inż. Czesław Zaremba		Podpis	
Nr upr.: 236/83/Op. Mel. wodne		Data	