
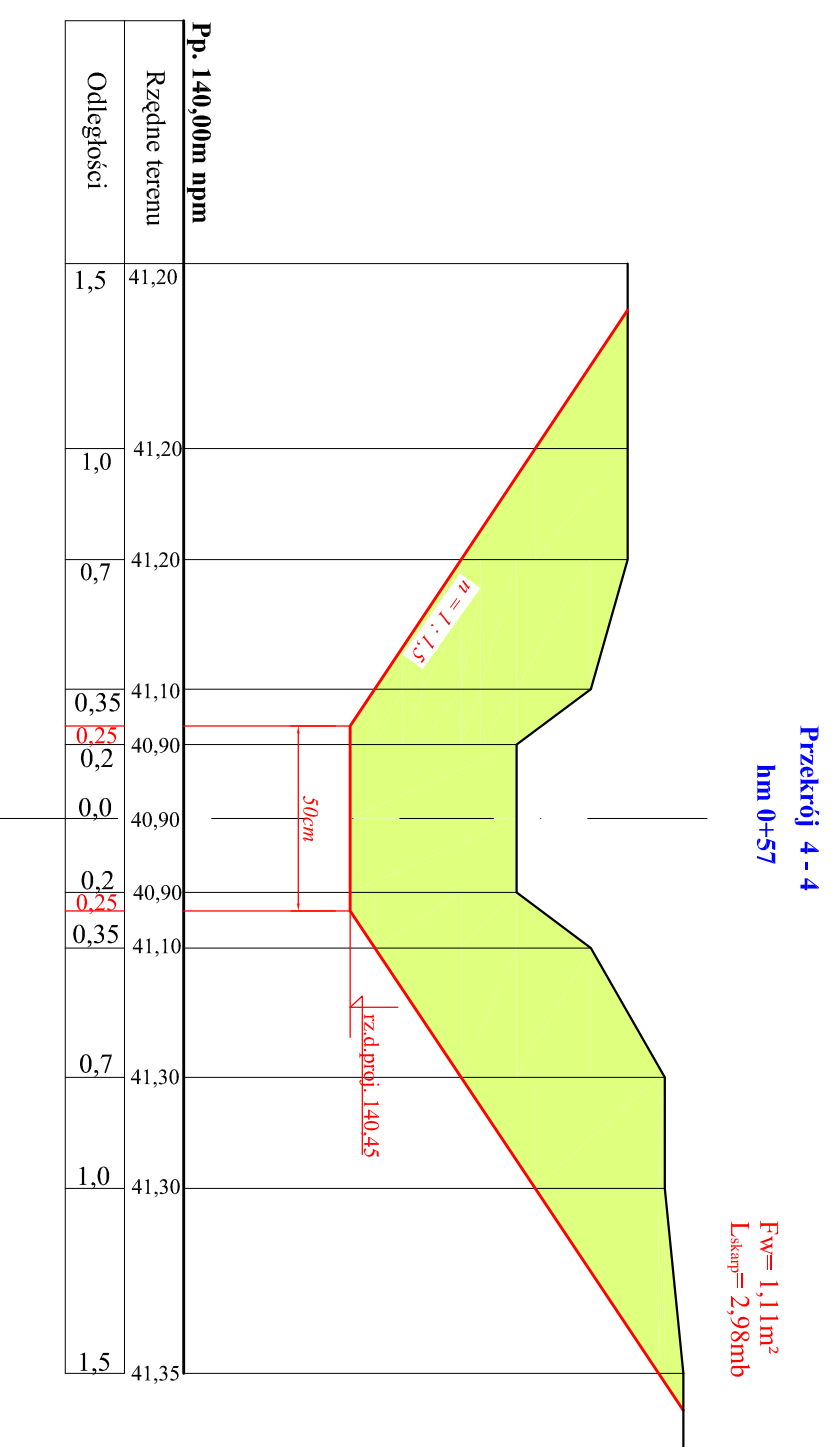


### Przekroje poprzeczne

Rowu K - 7 - 0

skala 1 :  $\frac{20}{20}$

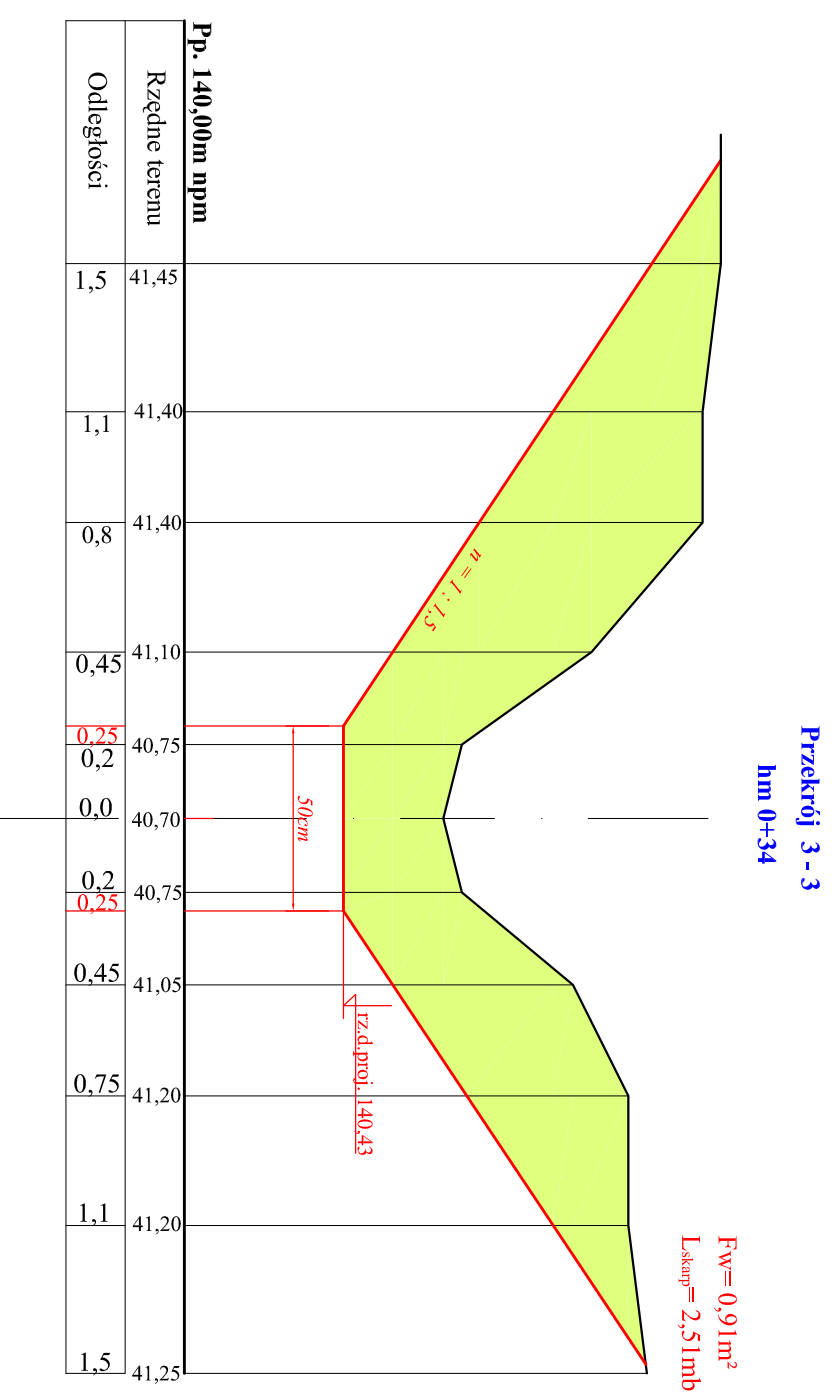

Przedsiębiorstwo Usług Melioracyjnych "ZAR-MEL"  
inż. Czesław Zaremba Płac Dąbrowskiego 1/2 49-305 Brzeg

Nazwa obiektu: Odbudowa rowów odwadniających

Studium opracowania: Projekt budowlany

Nazwa rysunku: Przekroje poprzeczne rowu K-7-0

Projektant: inż. Czesław Zaremba Podpis: Rys. nr 5.1.2

Nr upr.: 236/83/Op. Mel. wodne Data