



Przekroje poprzeczne

Rowu K - 7 - 0

skala 1 : $\frac{20}{20}$

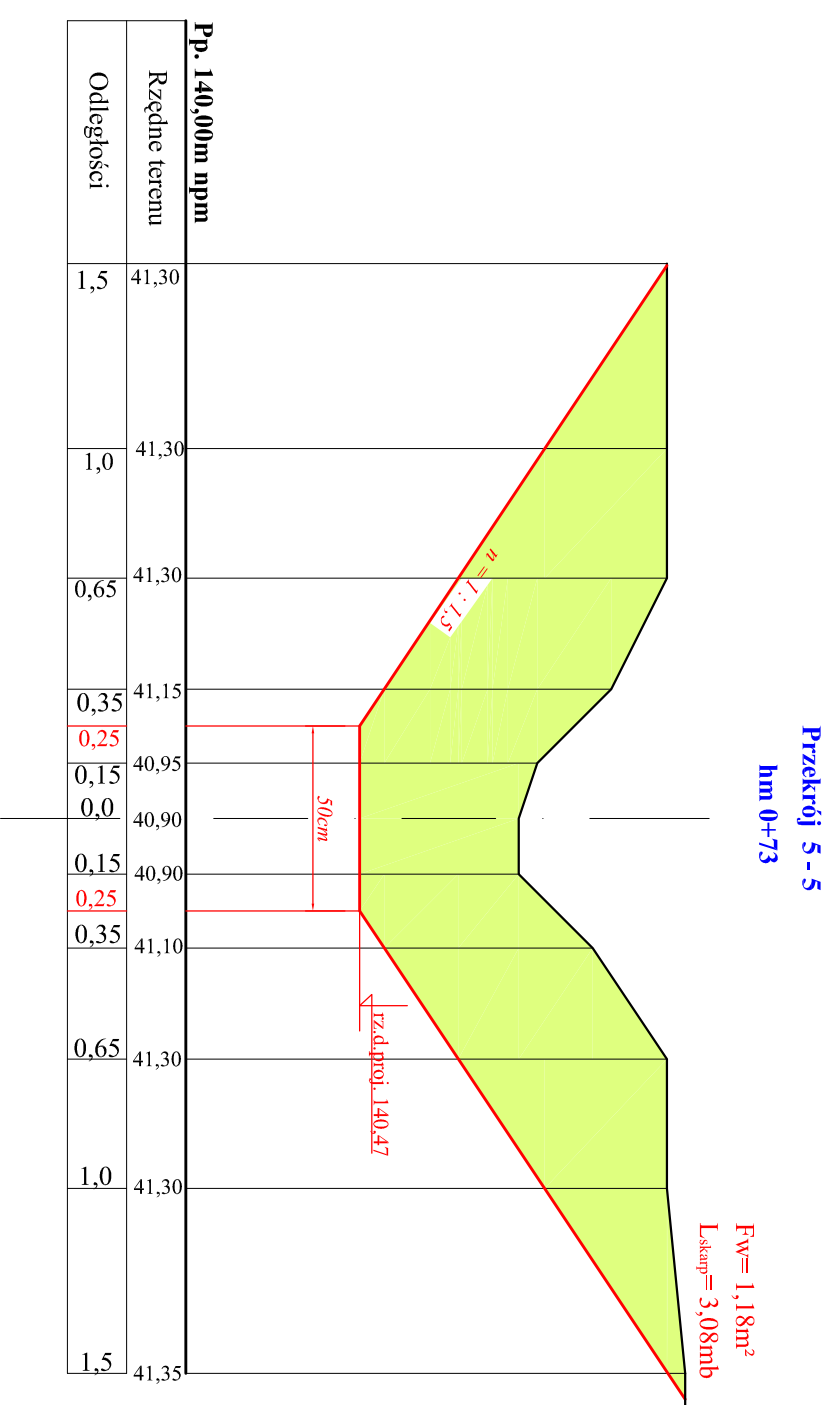

**Przekrój 6 - 6
hm 0+95**

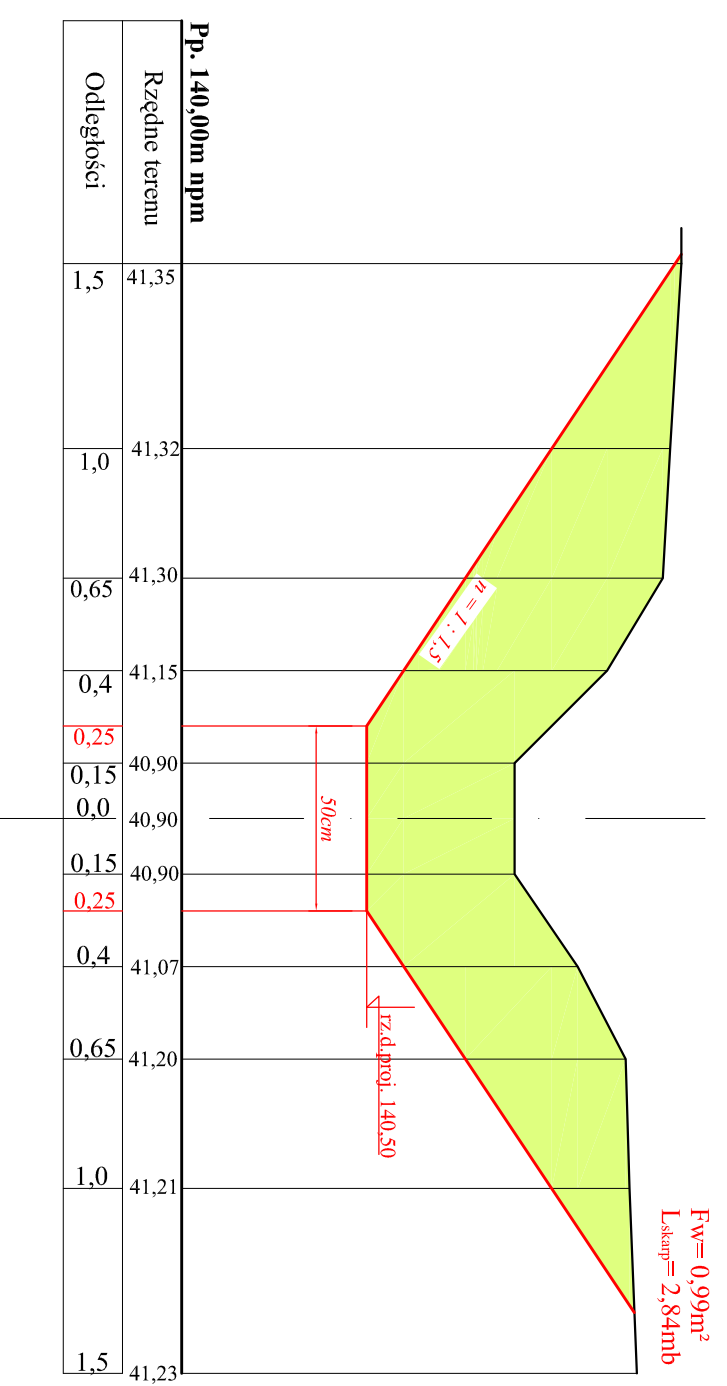

Przedsiębiorstwo Usług Melioracyjnych "ZAR-MEL"
inż. Czesław Zaremba Płac Dąbrowskiego 1/2 49-305 Brzeg

Nazwa obiektu: Odbudowa rowów odwadniających

Studium opracowania: Projekt budowlany

Nazwa rysunku: **Przekroje poprzeczne rowu K-7-0**

Projektant: inż. Czesław Zaremba Podpis: Rys. nr 5.1.3

Nr upr.: 236/83/Op. Mel. wodne Data: skala 1:20/20